


PROGNOZA ODDZIAŁYWANIA NA ŚRODOWISKO
DO PROJEKTU MIEJSCOWEGO PLANU ZAGOSPODAROWANIA PRZESTRZENNEGO
DLA DZIAŁEK O NR. EW. 125, 126, 127 I 128 W CZĘŚCI OBRĘBU GEODEZYJNEGO 1 - MIASTO PASYM, GMINA PASYM

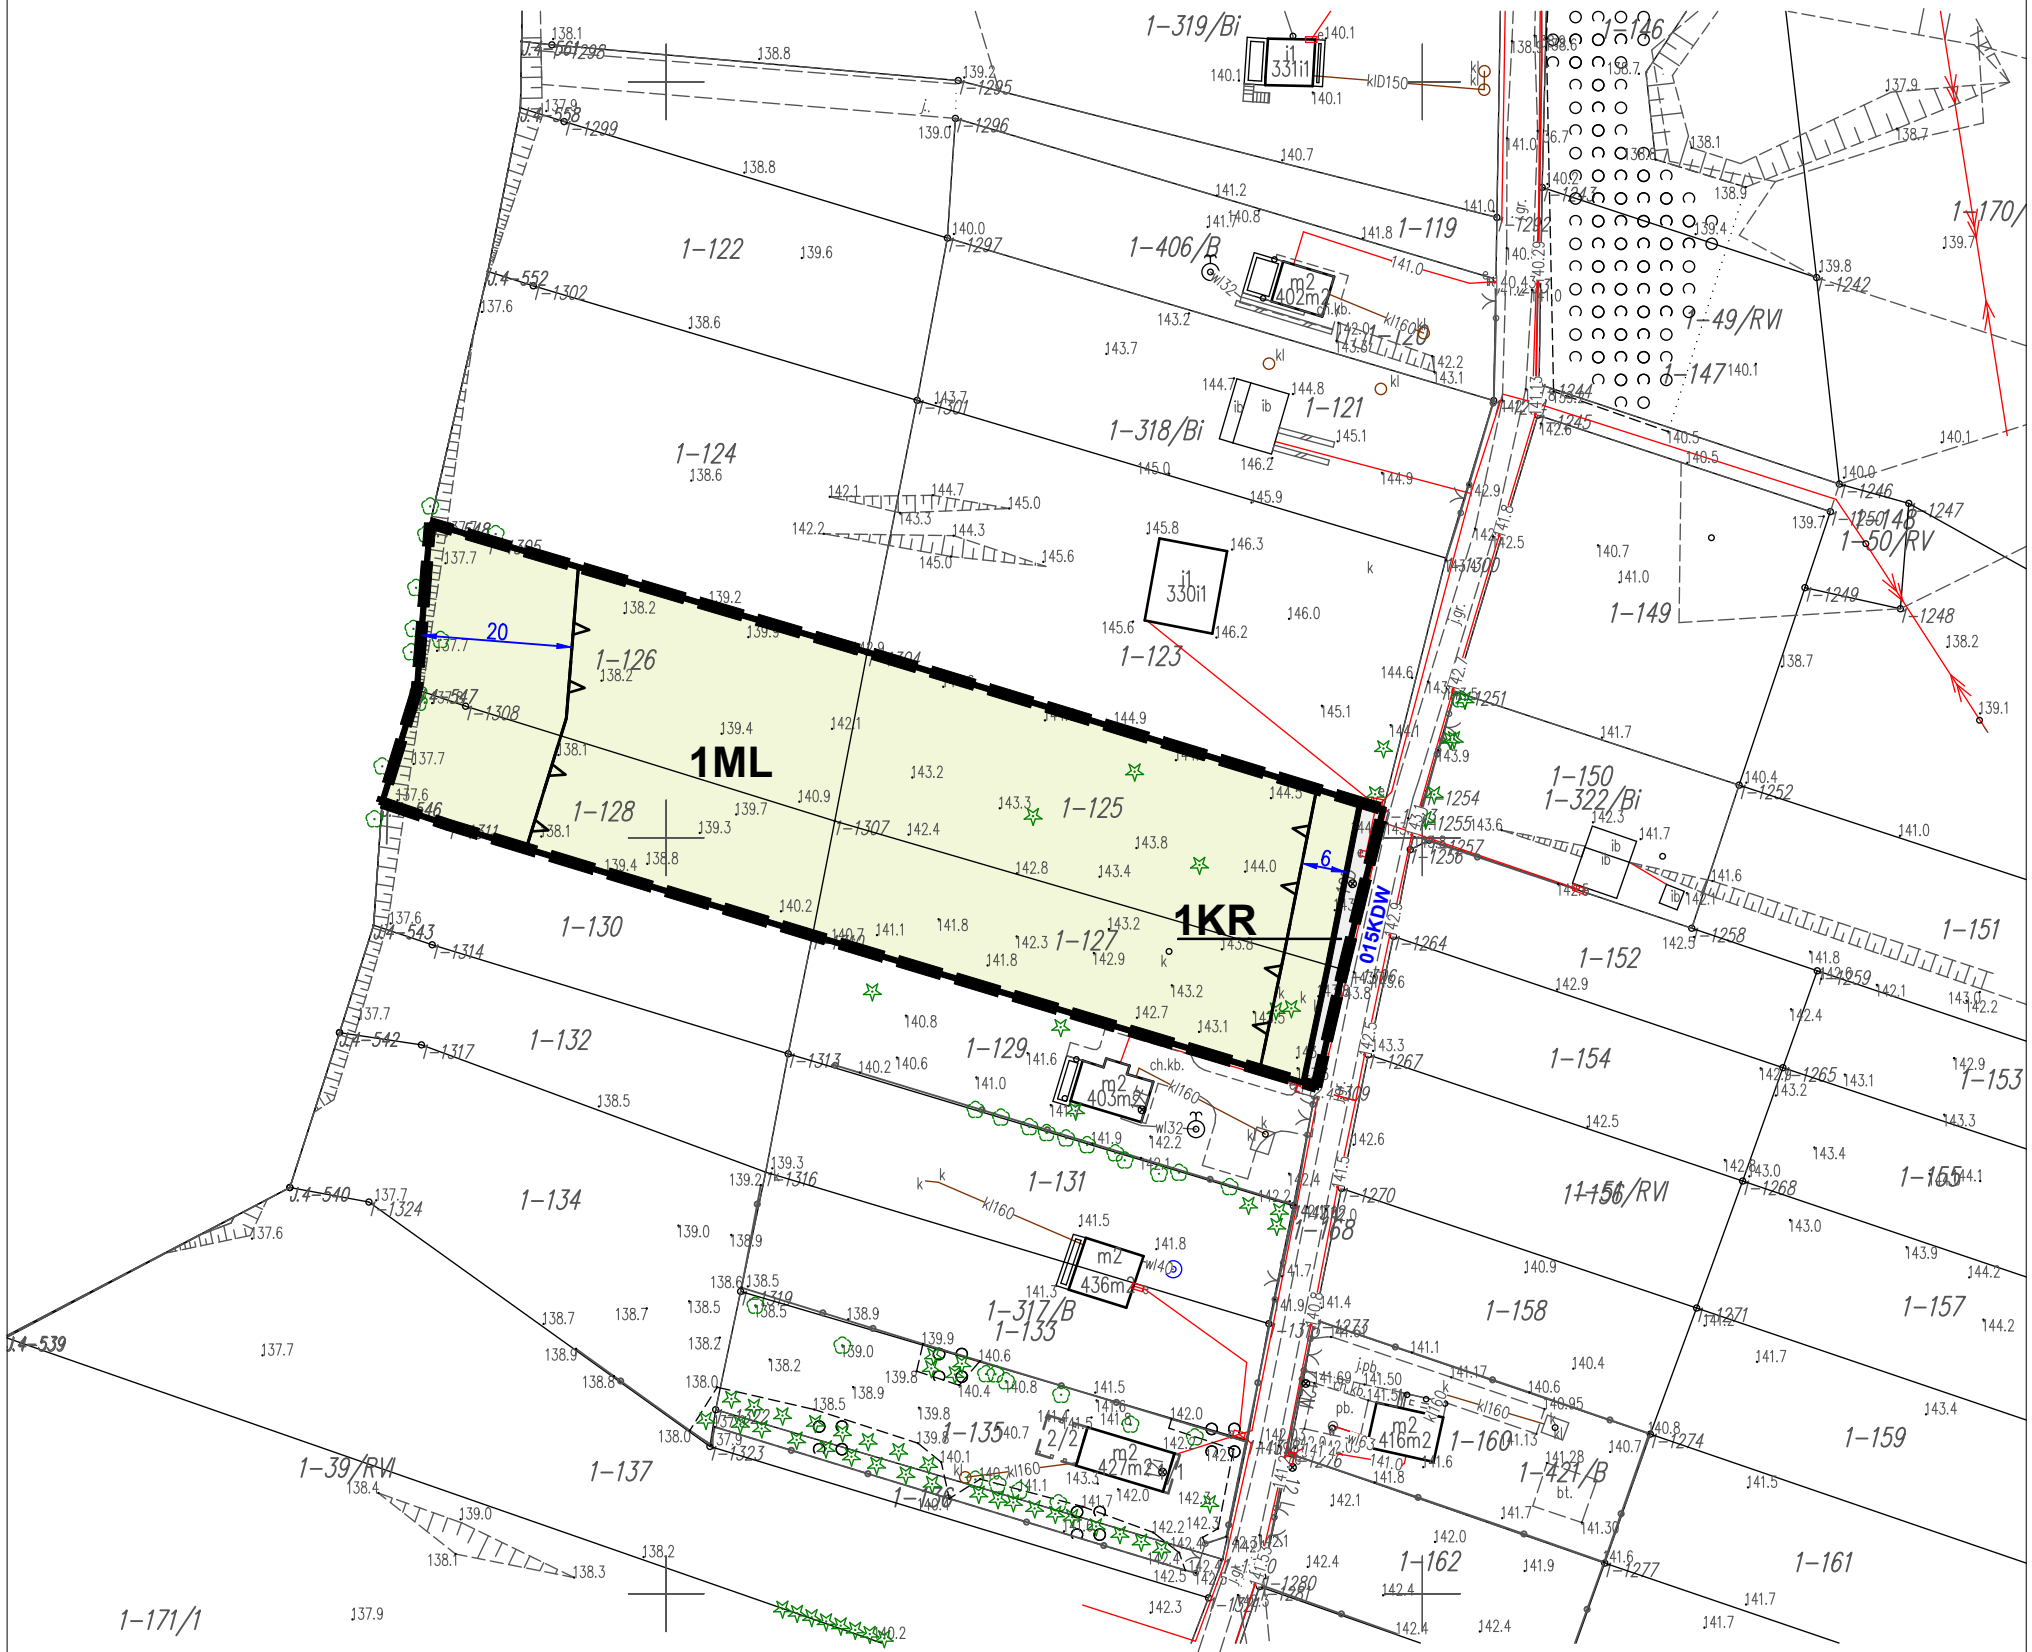

OZNACZENIA WYNIKAJĄCE Z OPRACOWANIA EKOFIZJOGRAFICZNEGO:

STRUKTURA EKOFIZJOGRAFICZNA TERENU:

teren niezagospodarowany z występującą warstwą zielną składającą się z popularnych gatunków traw, bylin chwastów. Ponadto występują pojedyncze zadrzewienia sosny pospolitej (samosiejki).

OCHRONA PRZYRODY:

- na analizowanym terenie nie występują chronione gatunki roślin, zwierząt i grzybów, o których mowa w ustawie z dnia 16 kwietnia 2004r. o ochronie przyrody (Dz. U z 2024r. poz. 1478 z późn.zm.)

OCHRONA WÓD PODZIEMNYCH:

- analizowany teren położony na obszarze Głównego Zbiornika Wód Podziemnych (GZWP) nr 213 Olsztyn, względem którego obowiązują ograniczenia w zagospodarowaniu wynikające z przepisów odrębnych.

POZOSTAŁE OZNACZENIA:

granicie opracowania

OZNACZENIA WYNIKAJĄCE Z PROJEKTU PLANU:

linie rozgraniczające tereny o różnym przeznaczeniu lub różnych zasadach zagospodarowania

nieprzekraczalna linia zabudowy

ML teren zabudowy letniskowej lub rekreacji indywidualnej

KR teren komunikacji drogowej wewnętrznej

EKOLOGIKA PRACOWNIA ANALIZ ŚRODOWISKOWYCH mgr inż. Jarosław Mogielnicki ul. Klonowa 32, 10-687 Bartąg			
PROGNOZA ODDZIAŁYWANIA NA ŚRODOWISKO DO PROJEKTU MIEJSCOWEGO PLANU ZAGOSPODAROWANIA PRZESTRZENNEGO DLA DZIAŁEK O NR EW. 125, 126, 127 I 128 W CZĘŚCI OBRĘBU GEODEZYJNEGO 1 - MIASTO PASYM, GMINA PASYM			
Skala: 1:1000	Wykonawca:	mgr inż. Jarosław Mogielnicki	podpis