



**Zjazd bramowy**  
skala 1:50

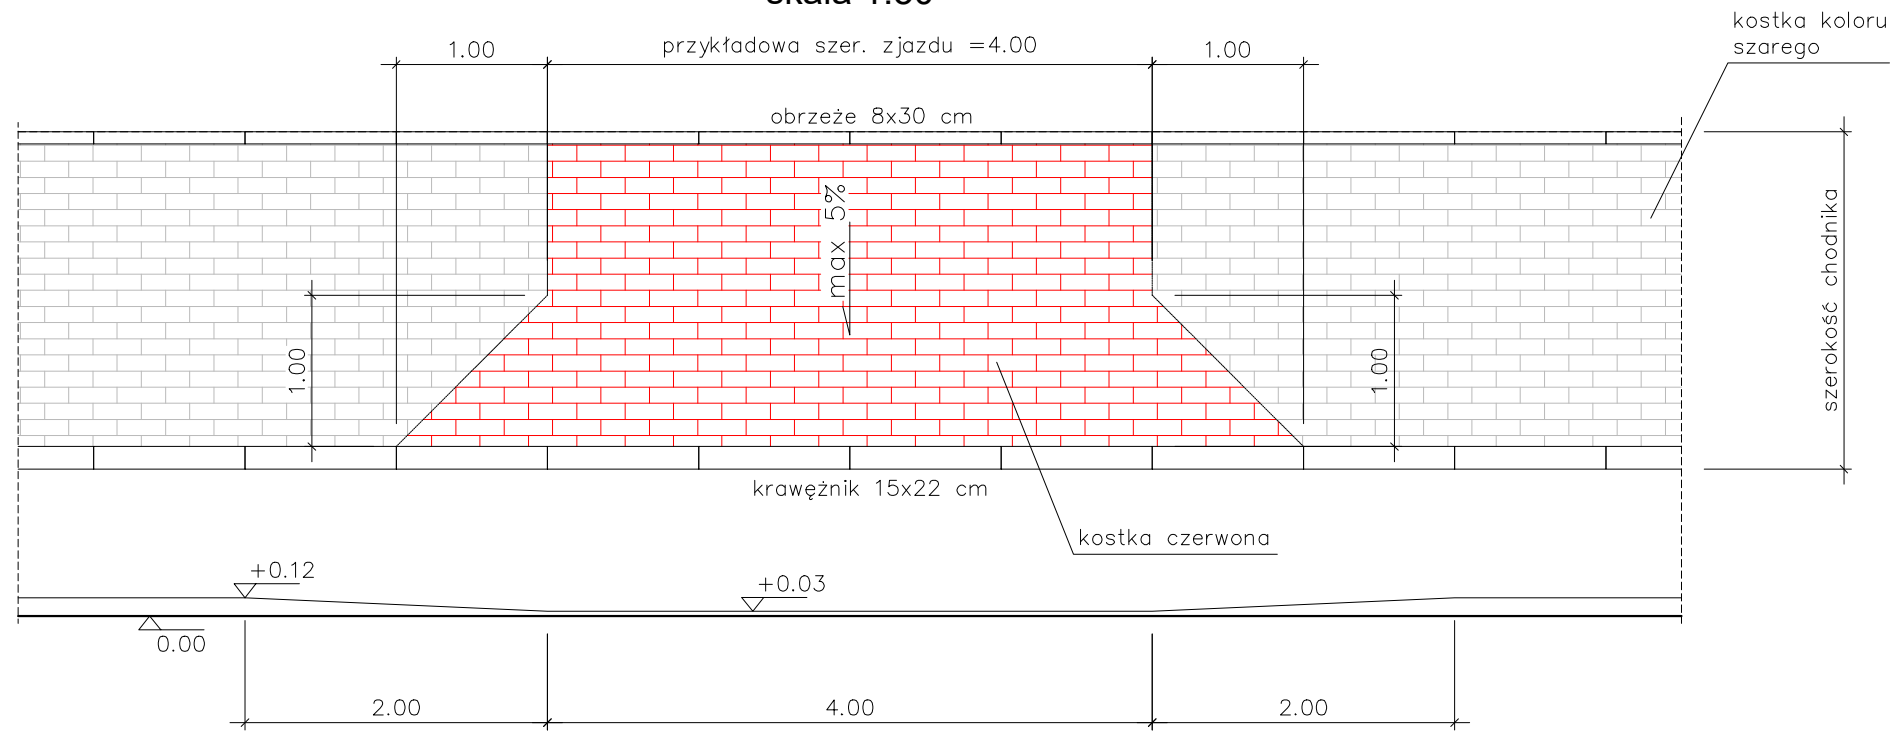

**Zjazd przekrój poprzeczny**  
skala 1:50

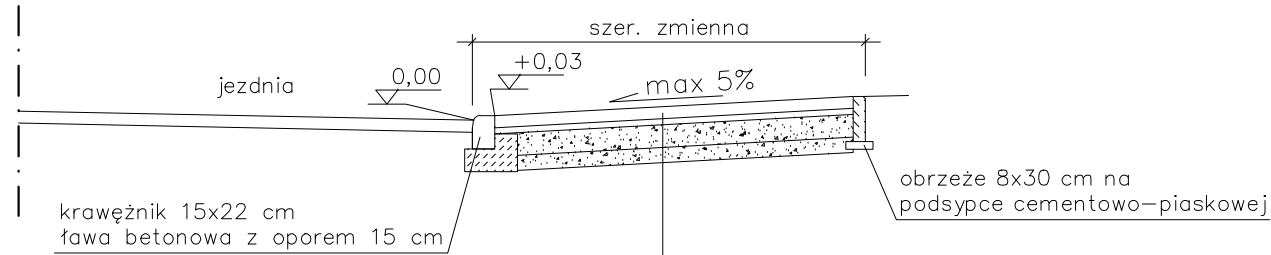

kostka betonowa kolor czerwony	8 cm
podsyпка cementowa piaskowa 1:4	4 cm
podbudowa z KŁSM 0/31,5	15 cm
warstwa mrozoochronna z kruszywa naturalnego	10 cm
podłoże gruntowe	

Pracownia projektowa: <b>USŁUGI INŻYNIERSKIE</b> <b>mgr inż. MACIEJ BARTOSIEWICZ</b> ul. Żołnierska 4/60, 11-700 Mrągowo tel. 603 182 620 NIP 745-157-22-39 REGON 280201313		Inwestor: <b>Zarząd Dróg Powiatowych w Szczytnie</b> ul. Mrongowiusza 2 12-100 Szczytno		
Nazwa obiektu:	Rozbudowa drogi powiatowej nr 1476 N Pasym - Dźwierzuty od km 2+149,92 do km 6+650			
Stadium:	<b>Projekt wykonawczy</b>			data: 09.2016 r.
Branża:	<b>Drogowa</b>			
Tytuł rysunku:	<b>Zjazd z kostki brukowej betonowej</b>		skala: 1:50	nr rysunku: <b>D-5</b>
Stanowisko:	Imię i nazwisko	Specjalność:	Nr uprawnień:	Podpis:
Projektant:	mgr inż. Maciej Bartosiewicz	drogowa	WAM/0030/POOD/11	