


Załącznik nr 1
do Uchwały Nr xxvii/214/2021
Rady Miejskiej w Pasymiu
z dnia 30 sierpnia 2021 r.

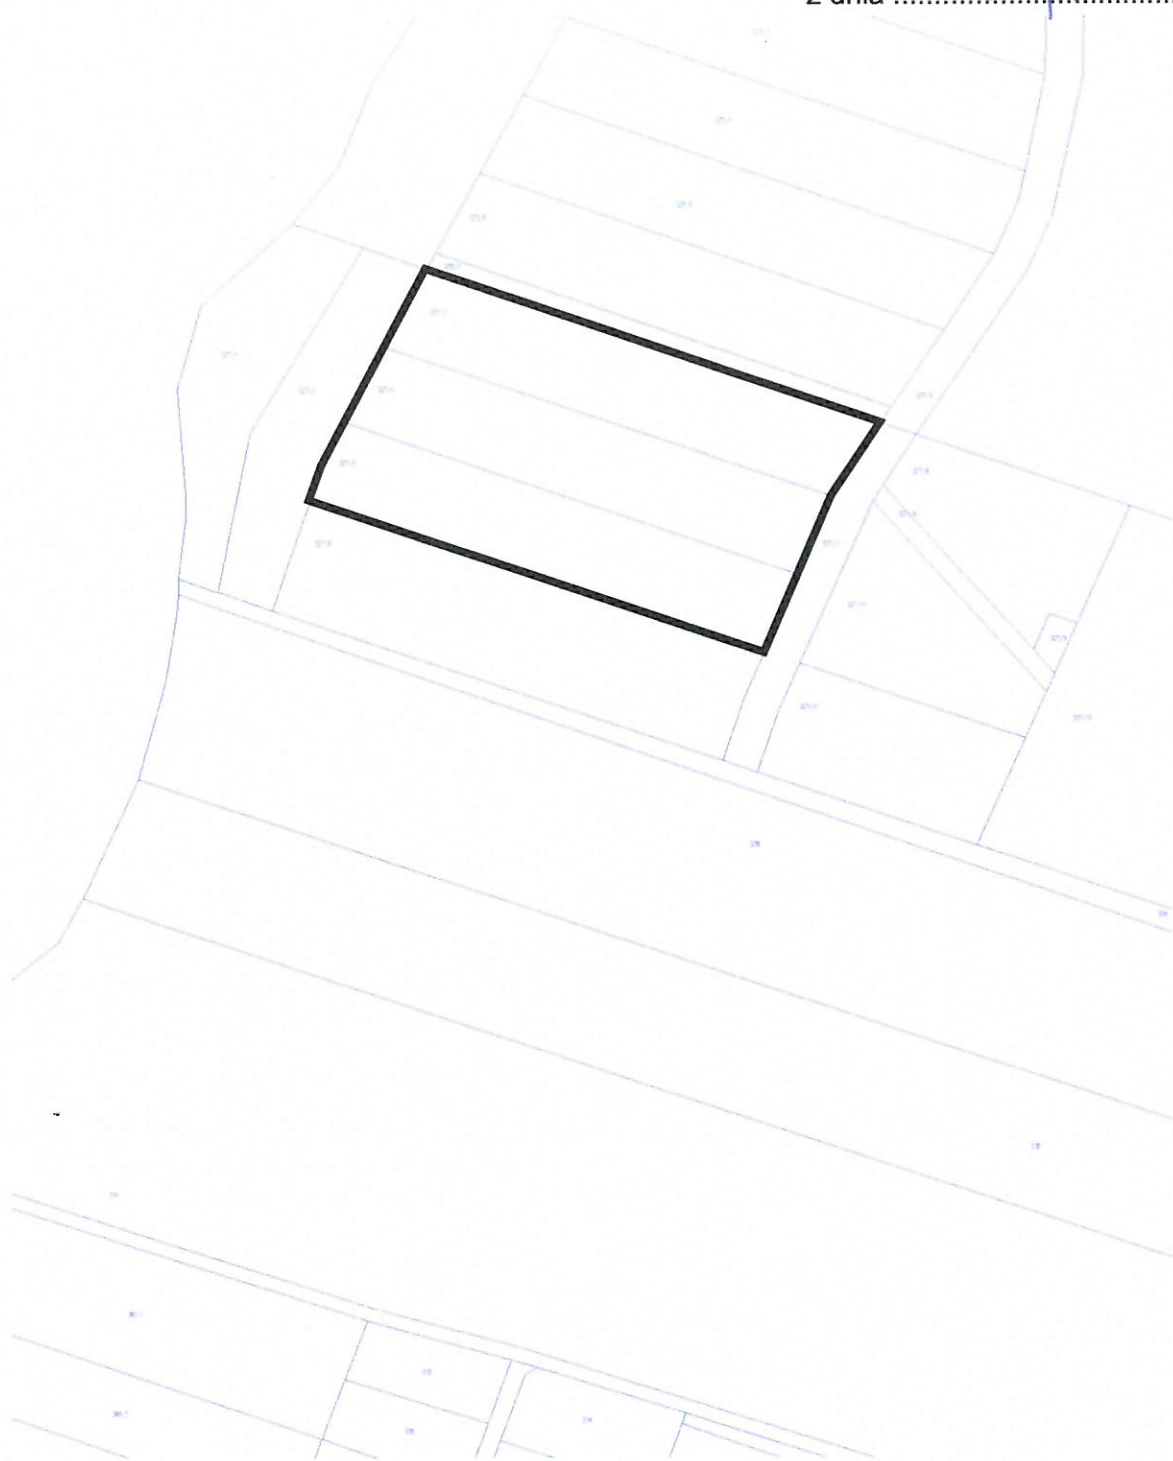

Oznaczenia:

— - granica opracowania miejscowego planu
zagospodarowania przestrzennego

Skala 1:2000



PRZEWODNICZĄCY
RADY MIEJSKIEJ
Andrzej Kozikowski