


Załącznik nr 1  
do Uchwały Nr xxviii/210/2021  
Rady Miejskiej w Pasymiu  
z dnia 30 sierpnia 2021 r.

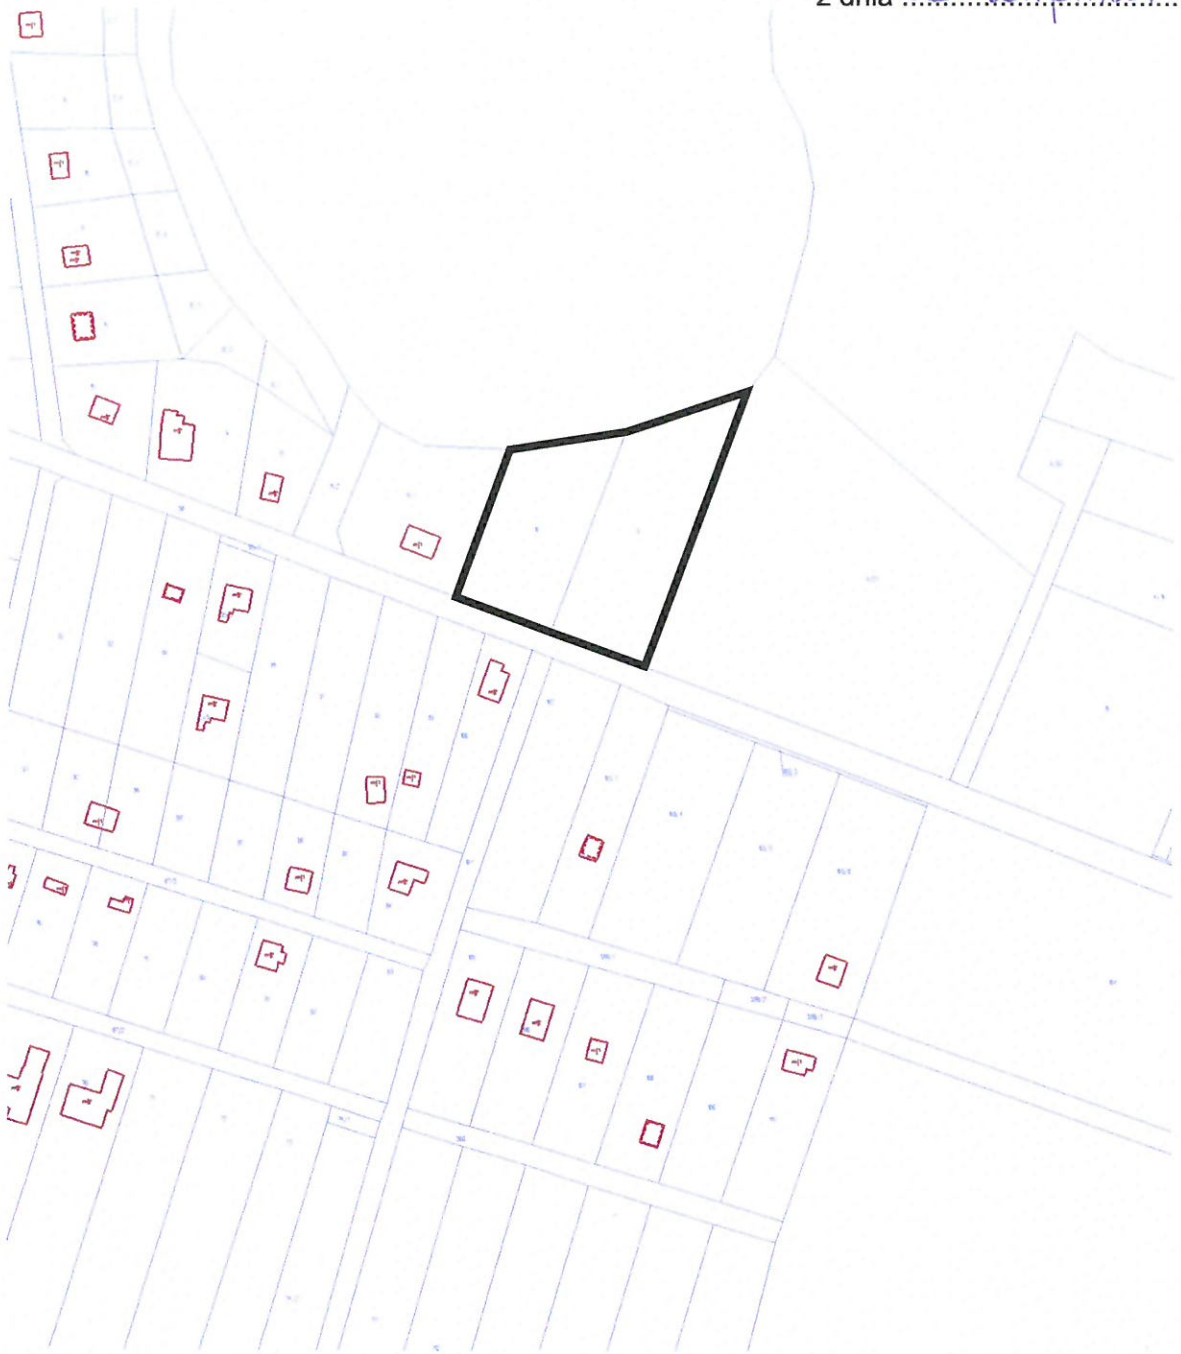

**Oznaczenia:**

— - granica opracowania miejscowego planu  
zagospodarowania przestrzennego

Skala 1:2000



PRZEWODNICZĄCY  
RADY MIEJSKIEJ  
*Andrzej Kozikowski*