


Załącznik nr 4
do Uchwały Nr .XXIX/234/2021
Rady Miejskiej w Pasymiu
z dnia .09 listopada 2021r....

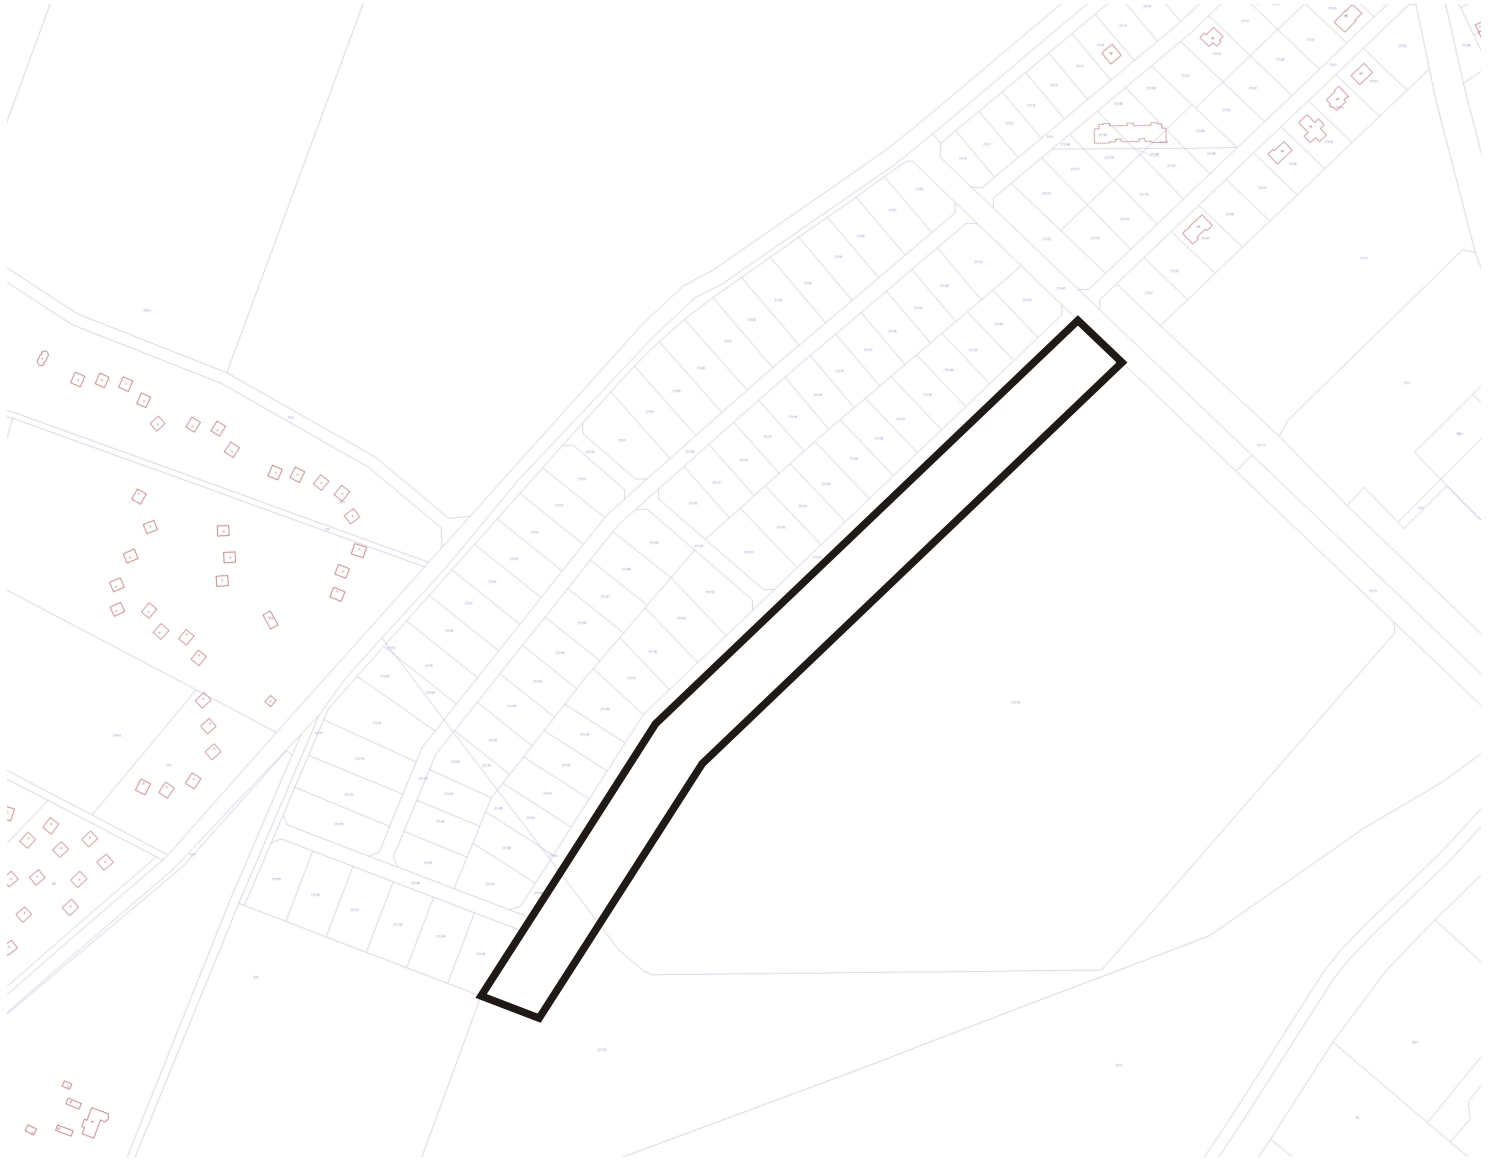

Skala : 1:5000

Obręb geodezyjny 1 - Pasym

Oznaczenia:

————— - granica opracowania miejscowego planu
zagospodarowania przestrzennego