

UCHWAŁA NR XXX/255/2021
RADY MIEJSKIEJ W PASYMIU

z dnia 21 grudnia 2021r.

w sprawie: dodania załącznika graficznego nr 6 do Uchwały Rady Miejskiej w Pasymiu Nr XXIX/234/2021 z dnia 09 listopada 2021 r. w sprawie: przystąpienia do sporządzenia miejscowego planu zagospodarowania przestrzennego w obrębie geodezyjnym: 1-Pasym, 2-Pasym, 3-Pasym, 4-Pasym, gmina Pasym.

Na podstawie art. 18 ust. 2 pkt 5 ustawy z dnia 8 marca 1990 r. o samorządzie gminnym (Dz. U. z 2021 r., poz. 1372 z późn. zm.) oraz art. 14 ust. 1-3 ustawy z dnia 27 marca 2003 r. o planowaniu zagospodarowaniu przestrzennym (Dz. U. z 2021 r., poz. 741 z późn. zm.) uchwała się, co następuje:

§ 1.

Zmienia się granice planu, o których mowa § 1 ust. 2 Uchwały Rady Miejskiej w Pasymiu Nr XXIX/234/2021 z dnia 09 listopada 2021 r. w sprawie: przystąpienia do sporządzenia miejscowego planu zagospodarowania przestrzennego w obrębie geodezyjnym: 1-Pasym, 2-Pasym, 3-Pasym, 4-Pasym, gmina Pasym, poprzez dodanie załącznika graficznego nr 6.

§ 2.

Granice obszaru objętego załącznikiem graficznym nr 6 przedstawiono na mapie w skali 1:2000, stanowiącej załącznik do niniejszej uchwały.

§ 3.

Dopuszcza się etapowe opracowanie miejscowego planu zagospodarowaniu przestrzennego.

§ 4.

Wykonanie uchwały powierza się Burmistrzowi Miasta Pasym.

§ 5.


Uchwała wchodzi w życie z dniem podjęcia



PRZEWODNICZĄCY
RADY MIEJSKIEJ
Andrzej Kozikowski

Załącznik
do Uchwały Nr xxx/255/2021
Rady Miejskiej w Pasymiu
z dnia 21 grudnia 2021 r.

Obręb geodezyjny 3 - Pasym

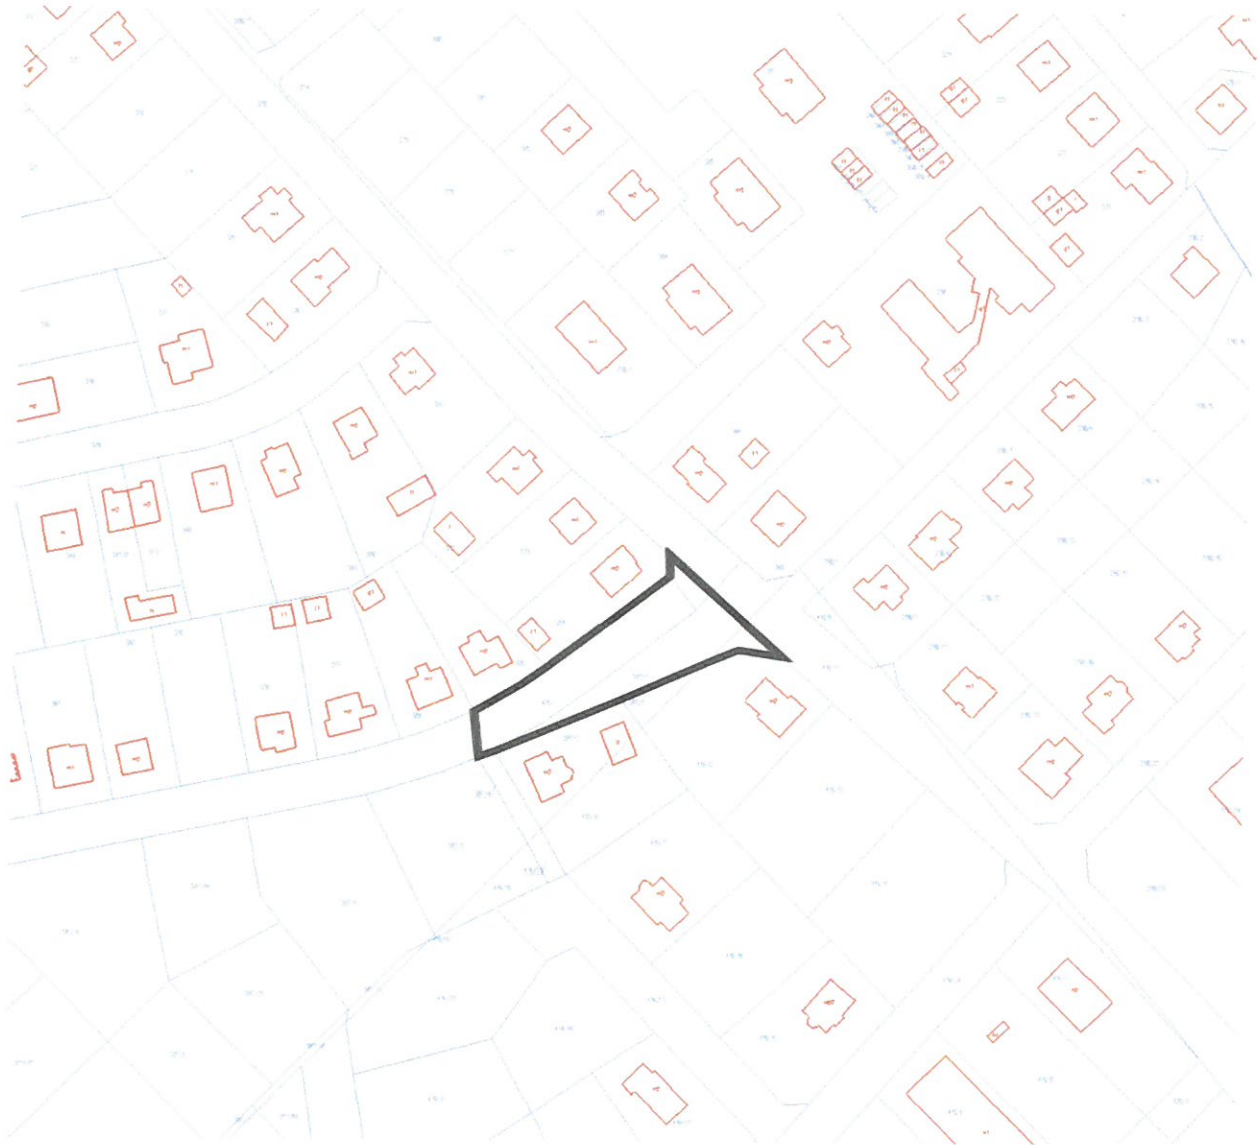

Oznaczenia:

Skala : 1:2000

— - granica opracowania miejscowego planu
zagospodarowania przestrzennego



PRZEWODNICZĄCY
RADY MIEJSKIEJ
Andrzej Kozłowski