

**UCHWAŁA NR XLVIII/364/2023**  
**RADY MIEJSKIEJ W PASYMIU**

z dnia 30 czerwca 2023r.

**w sprawie: przystąpienia do sporządzenia miejscowego planu zagospodarowania przestrzennego dla działki o nr ew. 6 położonej w obrębie geodezyjnym 2 - Pasym, gmina Pasym.**

Na podstawie art. 18 ust. 2 pkt 5 ustawy z dnia 8 marca 1990 r. o samorządzie gminnym (t.j. Dz. U. z 2023 r. poz. 40 ze zm.) oraz art. 14 ust. 1 i 2, ustawy z dnia 27 marca 2003 r. o planowaniu i zagospodarowaniu przestrzennym (t.j. Dz. U. 2022 r. poz. 503 ze zm.), Rada Miejska w Pasymiu uchwała co następuje:

**§ 1.**

1. Przystępuje się do sporządzenia miejscowego planu zagospodarowania przestrzennego dla działki o nr ew. 6 położonej w obrębie geodezyjnym 2 - Pasym, gmina Pasym.
2. Granice planu określa załącznik graficzny nr 1 do niniejszej uchwały.

**§2.**

Głównym celem opracowania miejscowego planu zagospodarowania przestrzennego jest dostosowanie ustaleń planu do aktualnych potrzeb inwestycyjnych przy uwzględnieniu ładu przestrzennego.

**§ 3.**


Wykonanie uchwały powierza się Burmistrzowi Miasta Pasym.

**§ 4.**


Uchwała wchodzi w życie z dniem podjęcia.

Załącznik nr 1  
do Uchwały Nr **XLVIII/364/2023**  
Rady Miejskiej w Pasymiu  
z dnia **30.06.2023**

Obręb geodezyjny 2 - Pasym

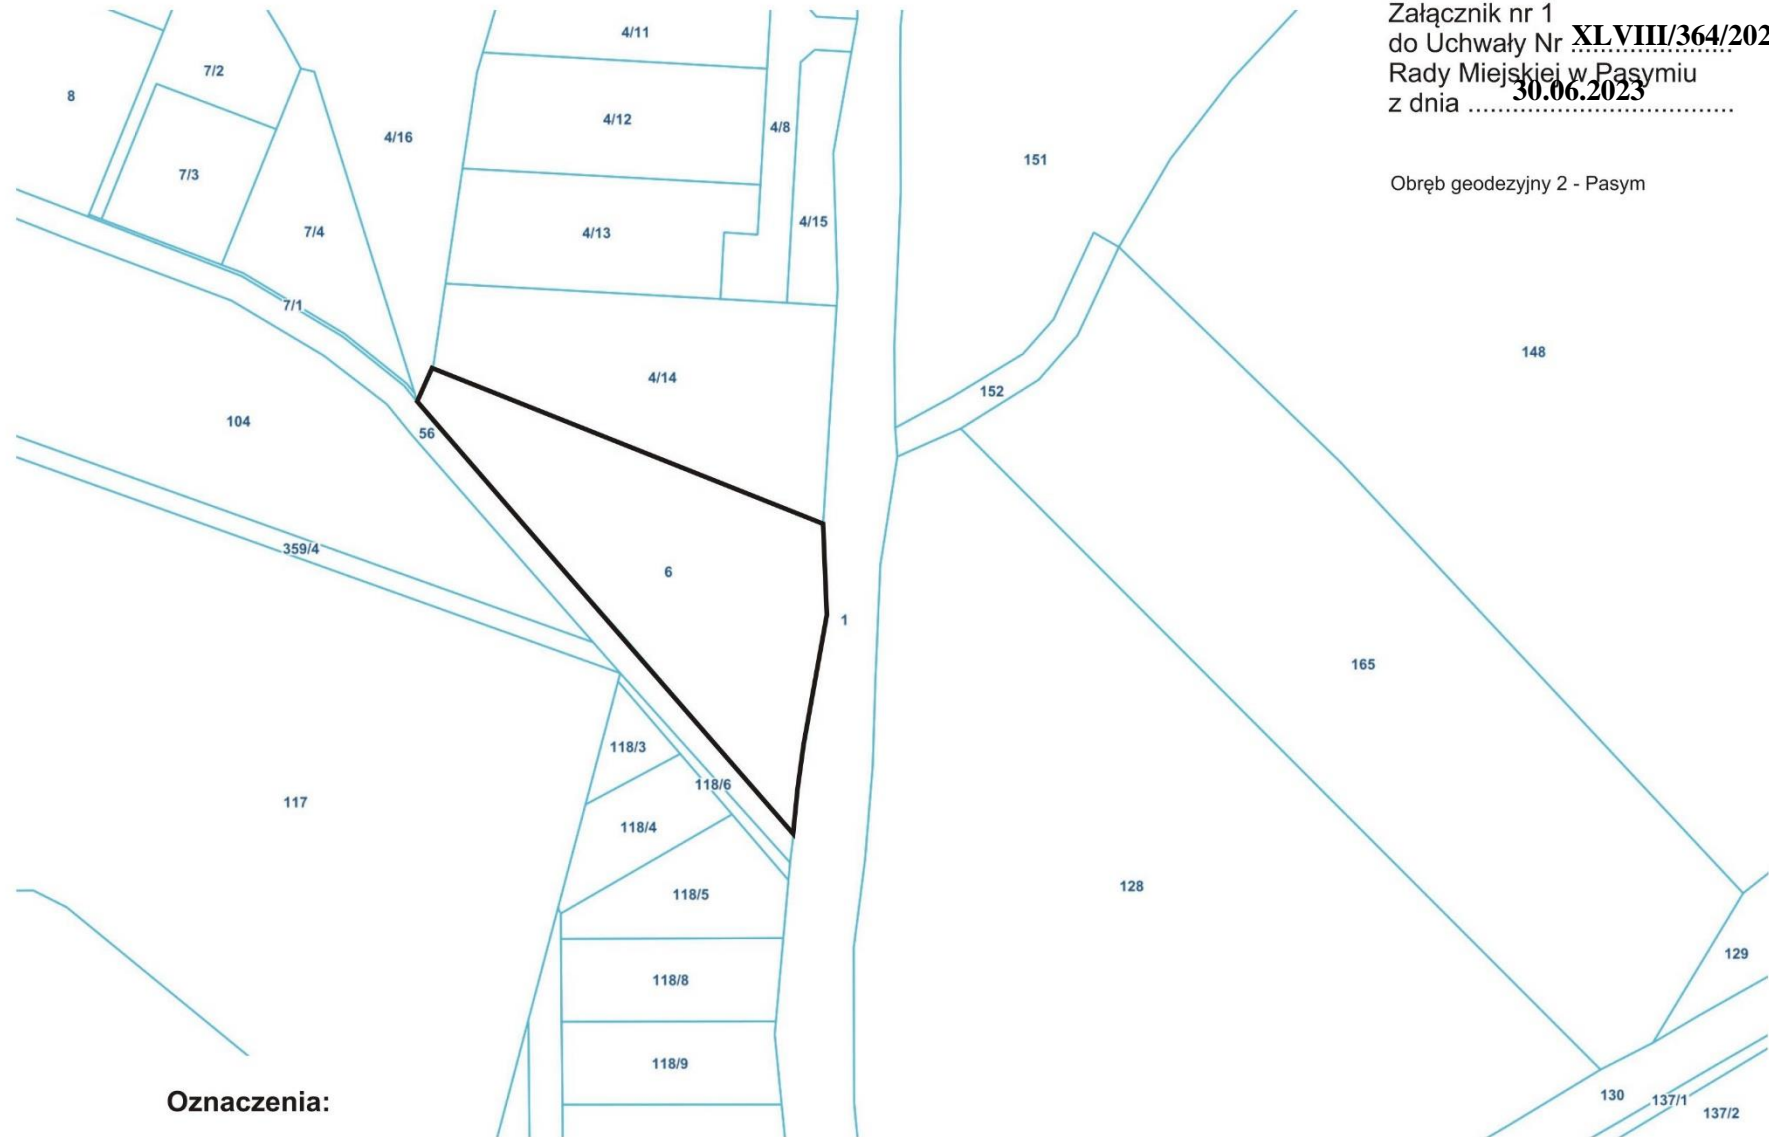

**Oznaczenia:**

 - granica opracowania miejscowego planu zagospodarowania przestrzennego

Skala : 1:2000