


Załącznik nr 1
do Uchwały Nr XLVIII/368/2023.....
Rady Miejskiej w Pasymiu
z dnia 30.czerwca.2023r.....

Obręb geodezyjny 4 - Pasym

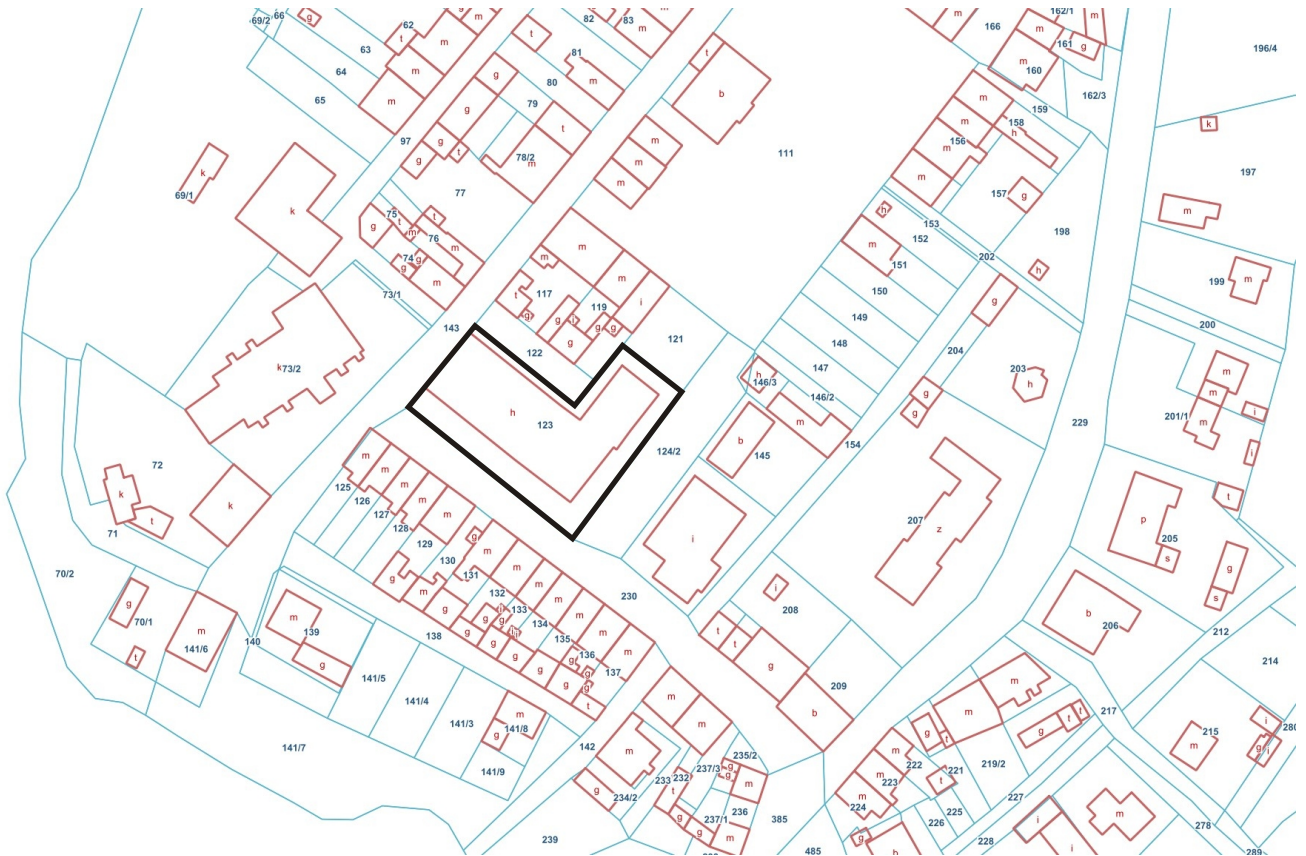

Oznaczenia:

Skala : 1:2000

————— - granica opracowania miejscowego planu
zagospodarowania przestrzennego