


Załącznik nr 1  
do Uchwały Nr XLVIII/364/2023  
Rady Miejskiej w Pasymiu  
z dnia 30 czerwca 2023r.....

Obręb geodezyjny 2 - Pasym

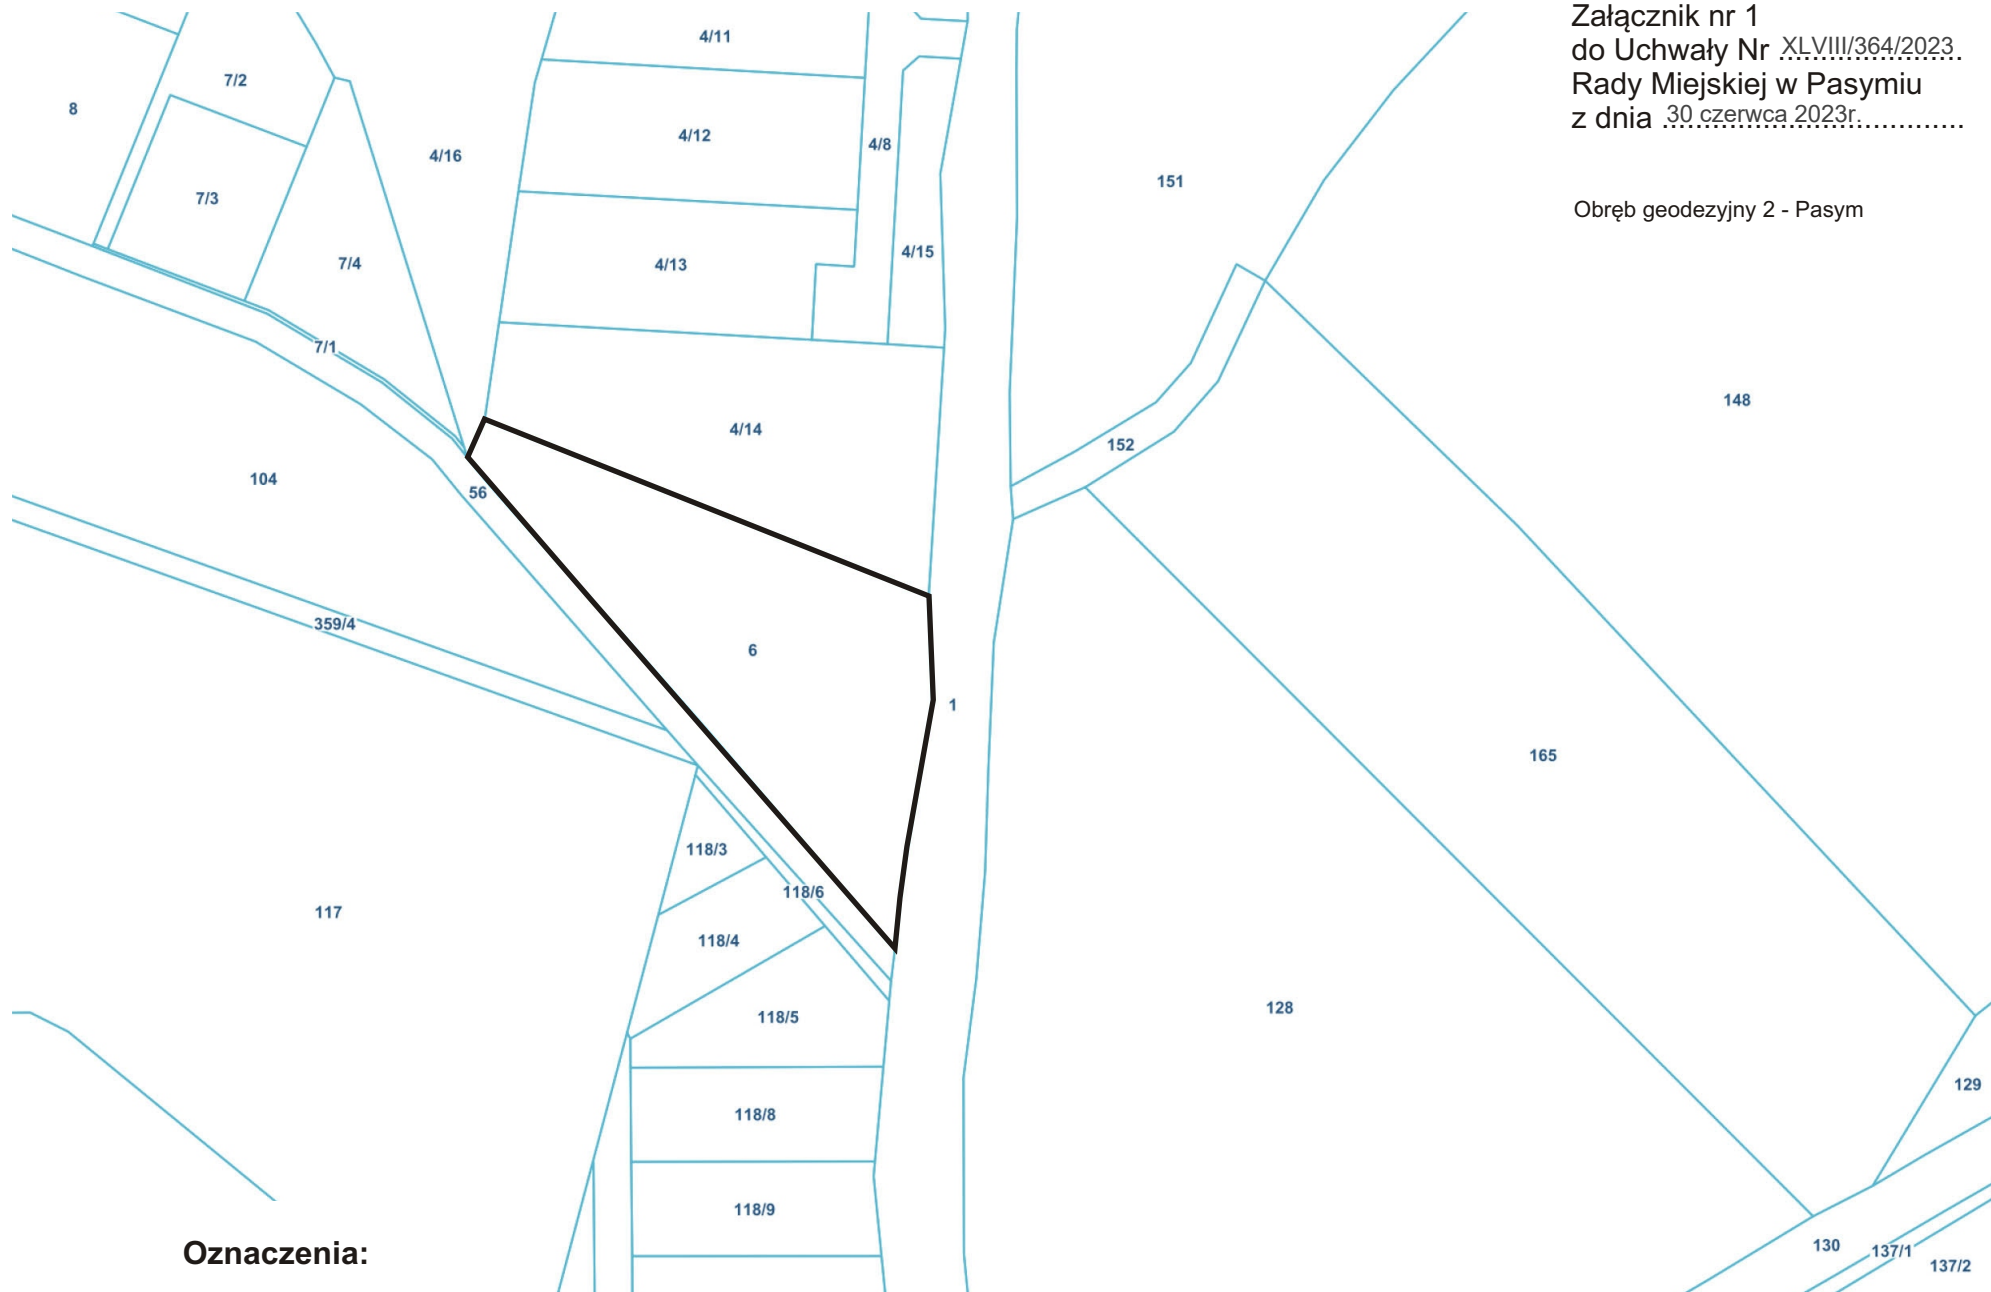

**Oznaczenia:**

- granica opracowania miejscowego planu  
zagospodarowania przestrzennego

Skala : 1:2000