


PROGNOZA ODDZIAŁYWANIA NA ŚRODOWISKO DO MIEJSCOWEGO PLANU ZAGOSPODAROWANIA PRZESTRZENNEGO
MIASTA PASYMA.

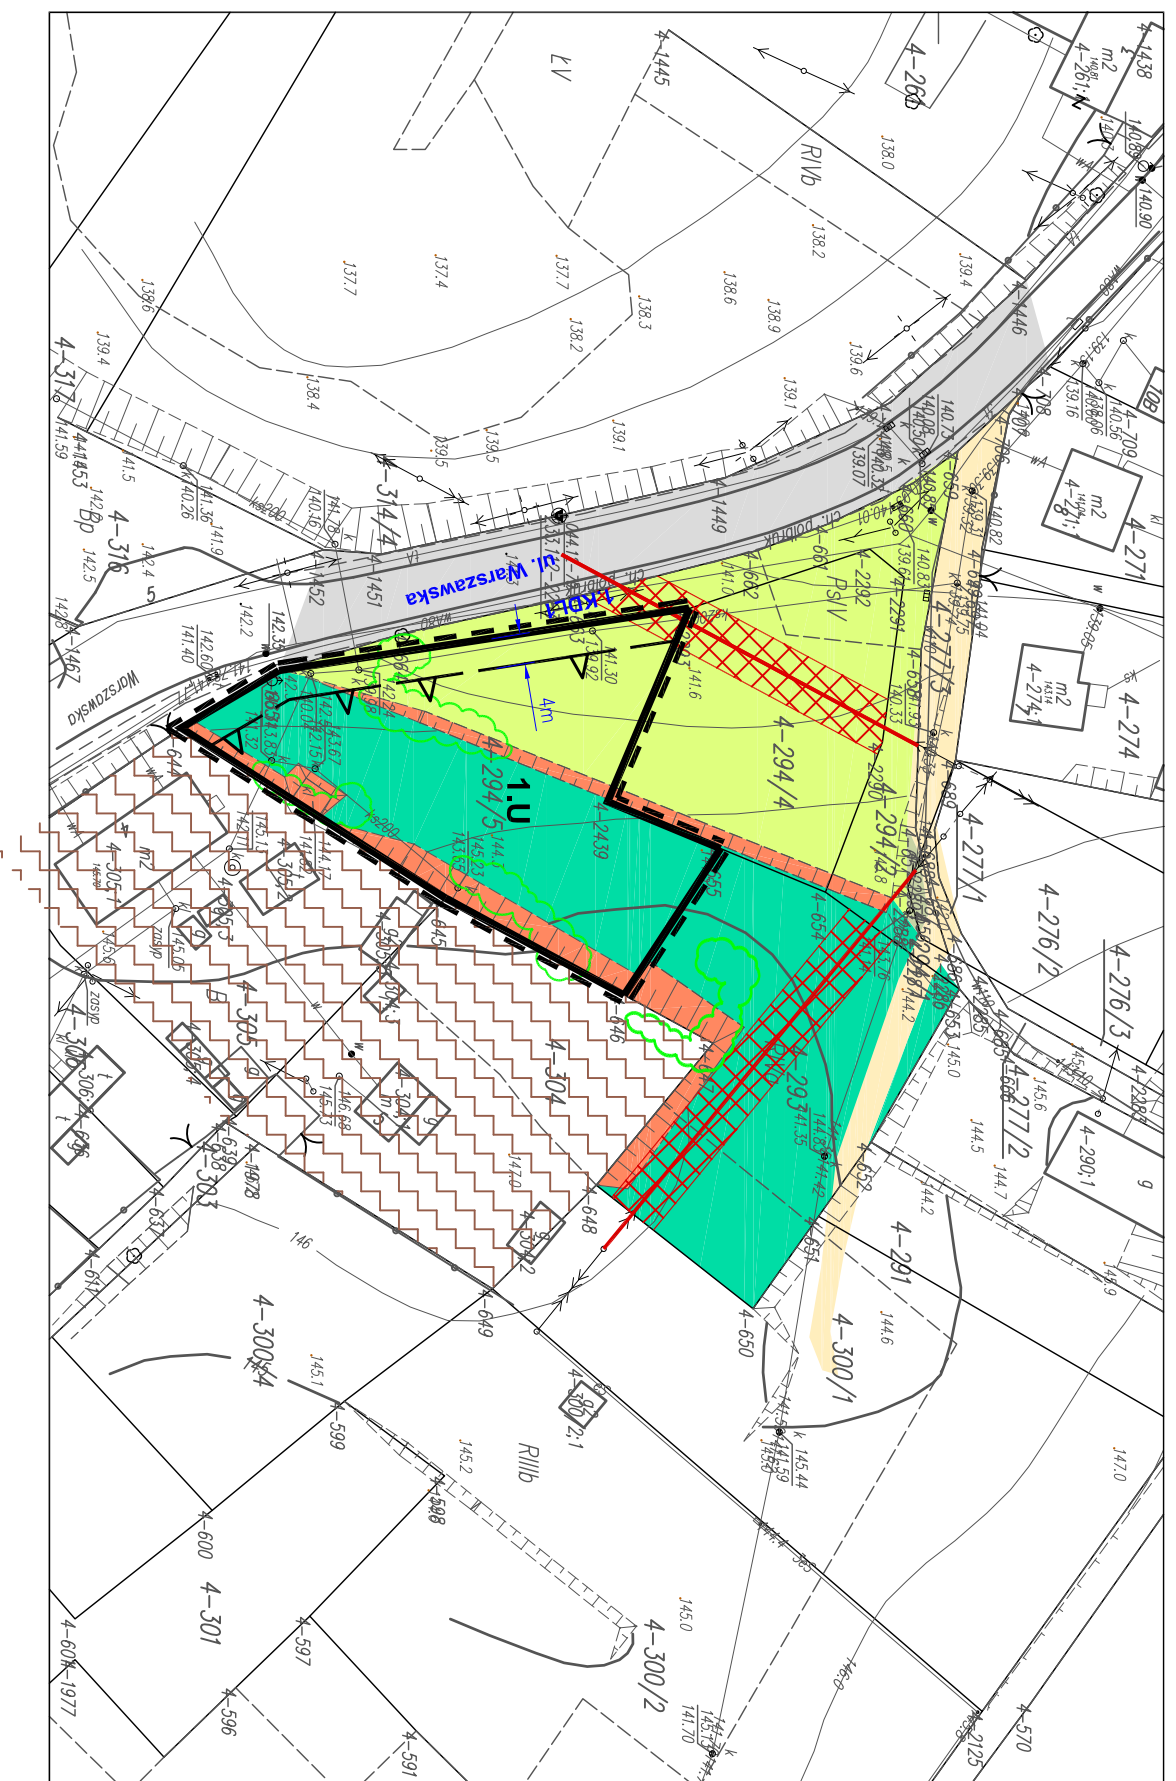

LEGENDA:

- Nizsze partie terenu niezagospodarowanego, pokrytego roślinnością trawiastą, krzaczną oraz wieloma gatunkami drzew rosnących roślin, ziół, chwastów, kwiatów oraz traw.
- Wyższe partie terenu niezagospodarowanego pokrytego w całości roślinnością drzewiastą, krzewiastą oraz roślinnością niską. Całość obszaru stanowi podstawę do odpowiedniego zagospodarowania i nadania odpowiedniej funkcji.

Drogi

- Droga publiczna asfaltowa
- Droga gruntowa

Zieleni

- Grupy zieleni w postaci zadrzewień wysokich tj: Jesion wyniośle (Fraxinus excelsior L.), Klon pospolity (Acer platanoides L.), Topola osika (Populus tremula L.), Sosna zwyczajna (Pinus sylvestris L.), Wśród roślin uważanych za niskie drzewa lub krzewy występują: Sumak octowiec (Rhus typhina L.), Śliwa domowa mirabelka (mirabelka: Prunus domestica L. Głóg jednoszyjkowy (Crataegus monogyna Jacq.), Śliwa tarnina (Prunus spinosa L., Bez czarny (Sambucus nigra L.).

linie

- Skarpy
- Sąsiednie tereny zainwestowane w postaci zabudowy mieszkaniowej, gospodarczej, Granica opracowania planu.

PRZEZNACZENIE TERENÓW:

- tereny zabudowy usługowej

ELEMENTY INFORMACYJNE

- sieć elektroenergetyczna SN
- strefa funkcjonalna od napowietrznej linii elektroenergetycznej

06SKDD

oznaczenia dróg zgodnie z obowiązującym miejscowym planem zagospodarowania przestrzennego miasta Pasy - Uchwała nr XXVIII/180/2013 z dnia 27 czerwca 2013 r.

ul. Warszawska

INNE

- granica opracowania planu
- linie rozgraniczające tereny o różnym przeznaczeniu i różnych zasadach zagospodarowania

ZASADY PROWADZENIA POLITYKI PRZESTRZENNEJ

- nieprzekraczalna linia zabudowy
- wymiary

**PERSPEKTYWA AUTORSKA PRACOWNIA PROJEKTOWA
WOLETTA KWIATKOWSKA**

ul. Podgalezi 8/25
10-956 Olsztyn

PROGNOZA ODDZIAŁYWANIA NA ŚRODOWISKO DO MIEJSCOWEGO PLANU ZAGOSPODAROWANIA PRZESTRZENNEGO
MIASTA PASYMA

Załącznik 1

Opracowanie: Inż. Wioletta Kwiatkowska

Skala: 1:1000

Inż. Wioletta Kwiatkowska

posada

posada