


MIEJSCOWY PLAN ZAGOSPODAROWANIA PRZESTRZENNEGO
W OBRĘBIE GEODEZYJNYM MICHAŁKI, GMINA PASYM

ZAŁĄCZNIK NR 1
DO UCHWAŁY NR/...../.....
RADY MIEJSKIEJ W PASYMIU
Z DNIA R .

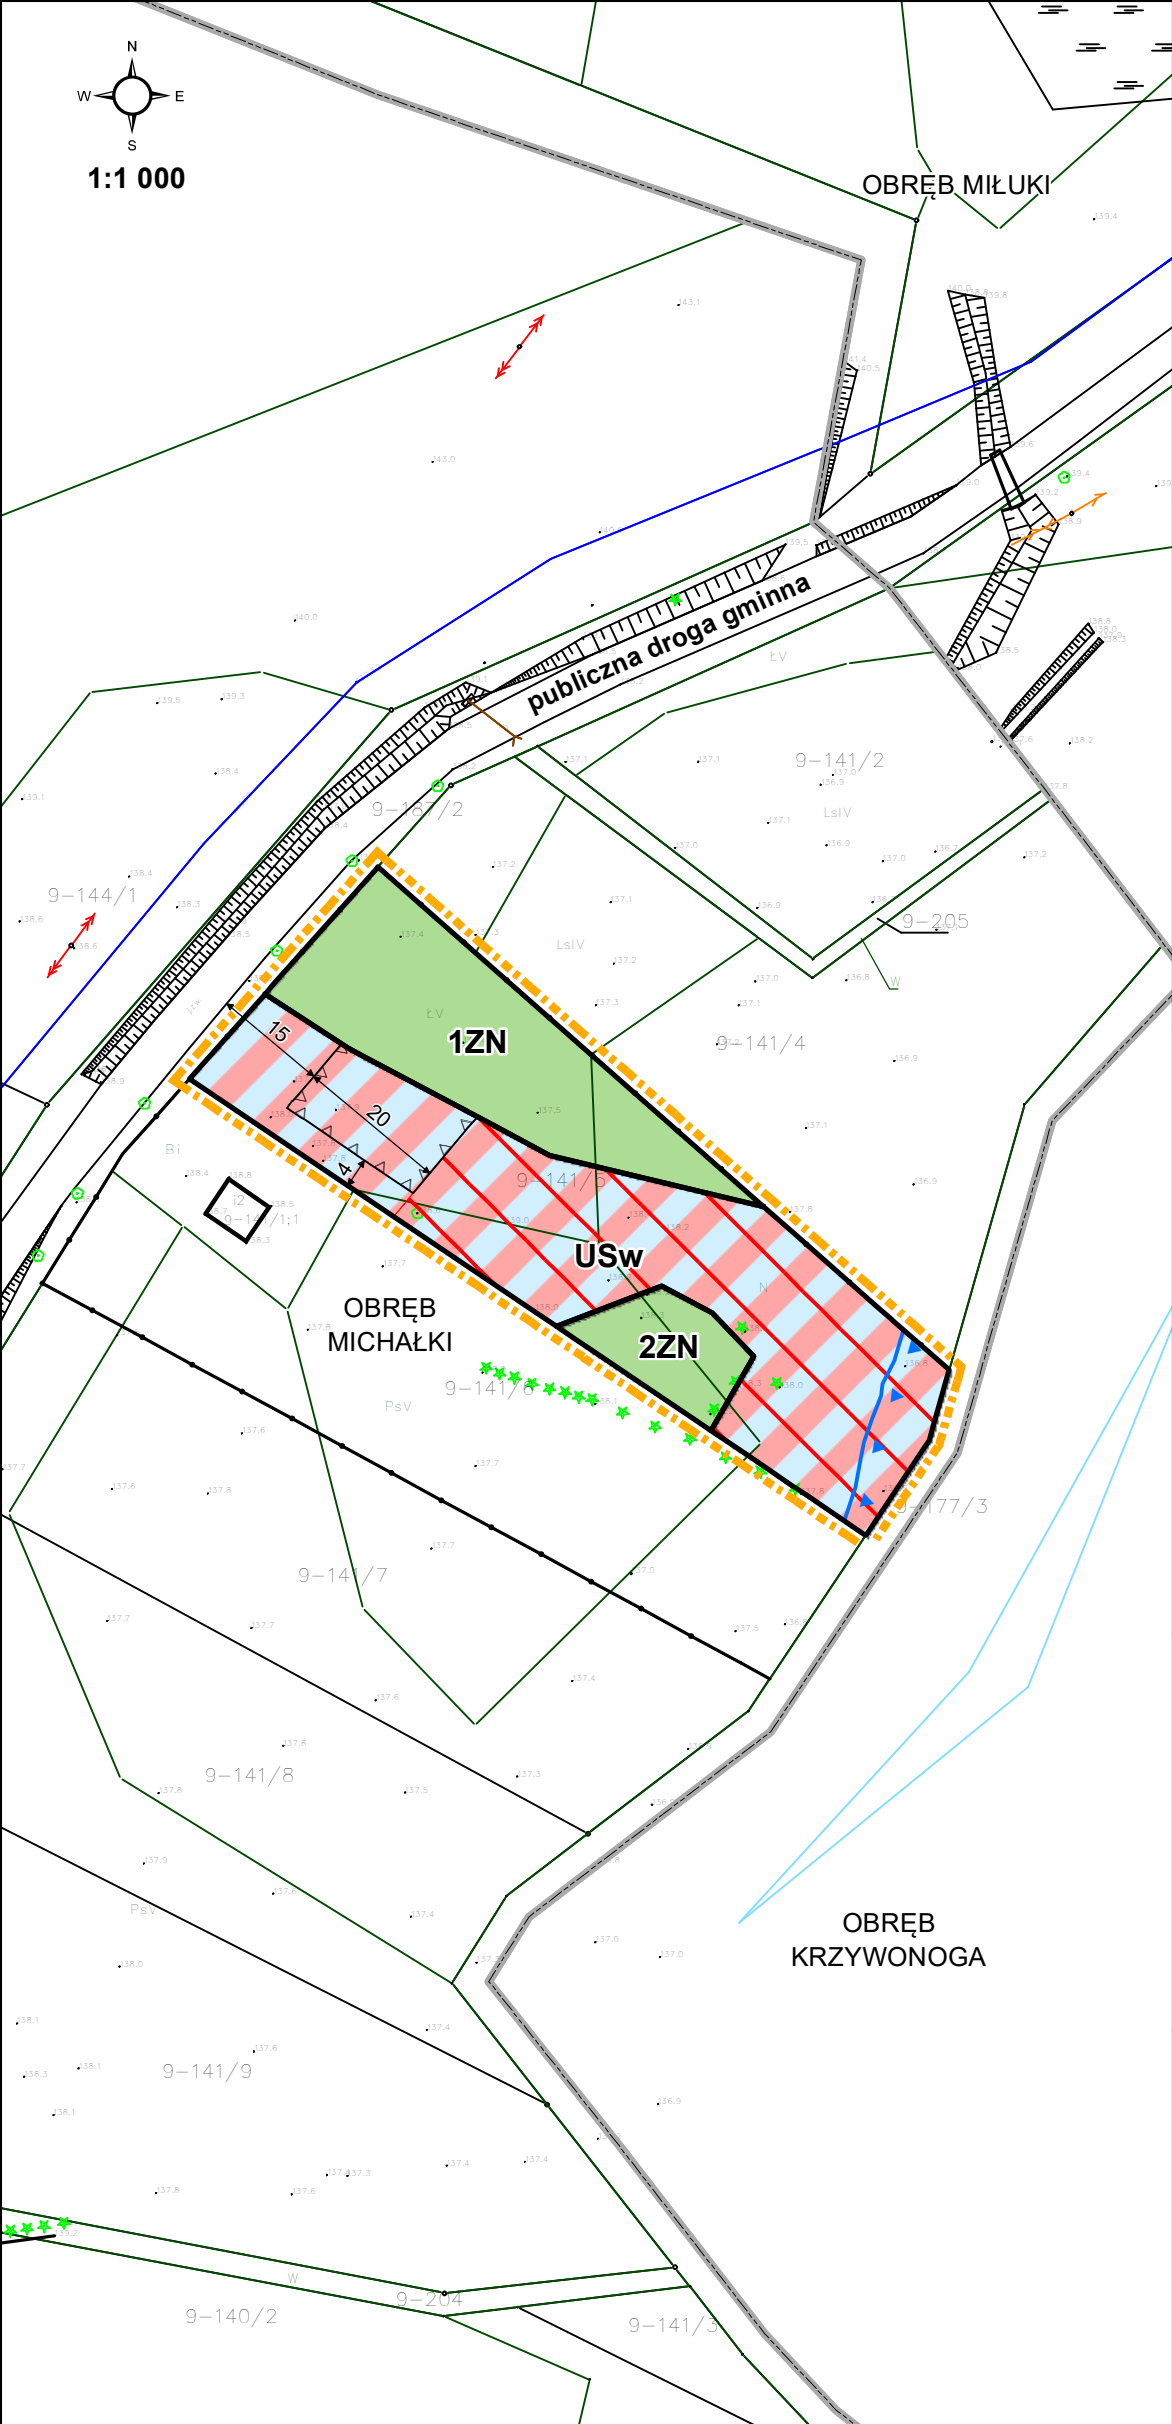

WYRYS ZE STUDIUM UWARUNKOWAŃ
I KIERUNKÓW ZAGOSPODAROWANIA
PRZESTRZENNEGO GMINY PASYM



LEGENDA:

- LASY
- TERENY ROLNE
- WODY
- KOMPLEKSY GLEB POCHODZENIA ORGANICZNEGO I TERENY PODMOKŁE / do użytkowania rolniczego lub pozostawienia w stanie naturalnym

MAPA POGLĄDOWA
Z LOKALIZACJĄ GRANIC PLANU



OZNACZENIA:


- Granica opracowania planu
- Linie rozgraniczające tereny o różnym przeznaczeniu lub różnych zasadach zagospodarowania
- Nieprzekraczalna linia zabudowy
- Obszar zakazu budowy nowych obiektów budowlanych

PRZEZNACZENIE TERENÓW:

- USw - Teren plaży
- ZN - Teren zieleni naturalnej
- Wymiar podany w metrach

OZNACZENIE INFORMACYJNE:

- Granice obrębów ewidencyjnych
- Aktualny zasięg lustra wody

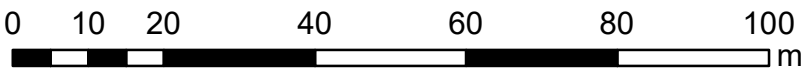

Obszar opracowania planu w całości znajduje się w granicach:
- Obszaru Chronionego Krajobrazu Pojezierza Olsztyńskiego
- Głównego Zbiornika Wód Podziemnych nr 213 - Zbiornik Międzymorenowy Olsztyn