



MIĘSCOWY PLAN ZAGOSPODAROWANIA PRZESTRZENNEGO DLA DZIAŁEK EWIDENCYJNYCH O NUMERACH 463, 464, 465 W OBRĘBIE GEODEZYJNYM KRZYWONOGA, GMINA PASYM

7-3358/1

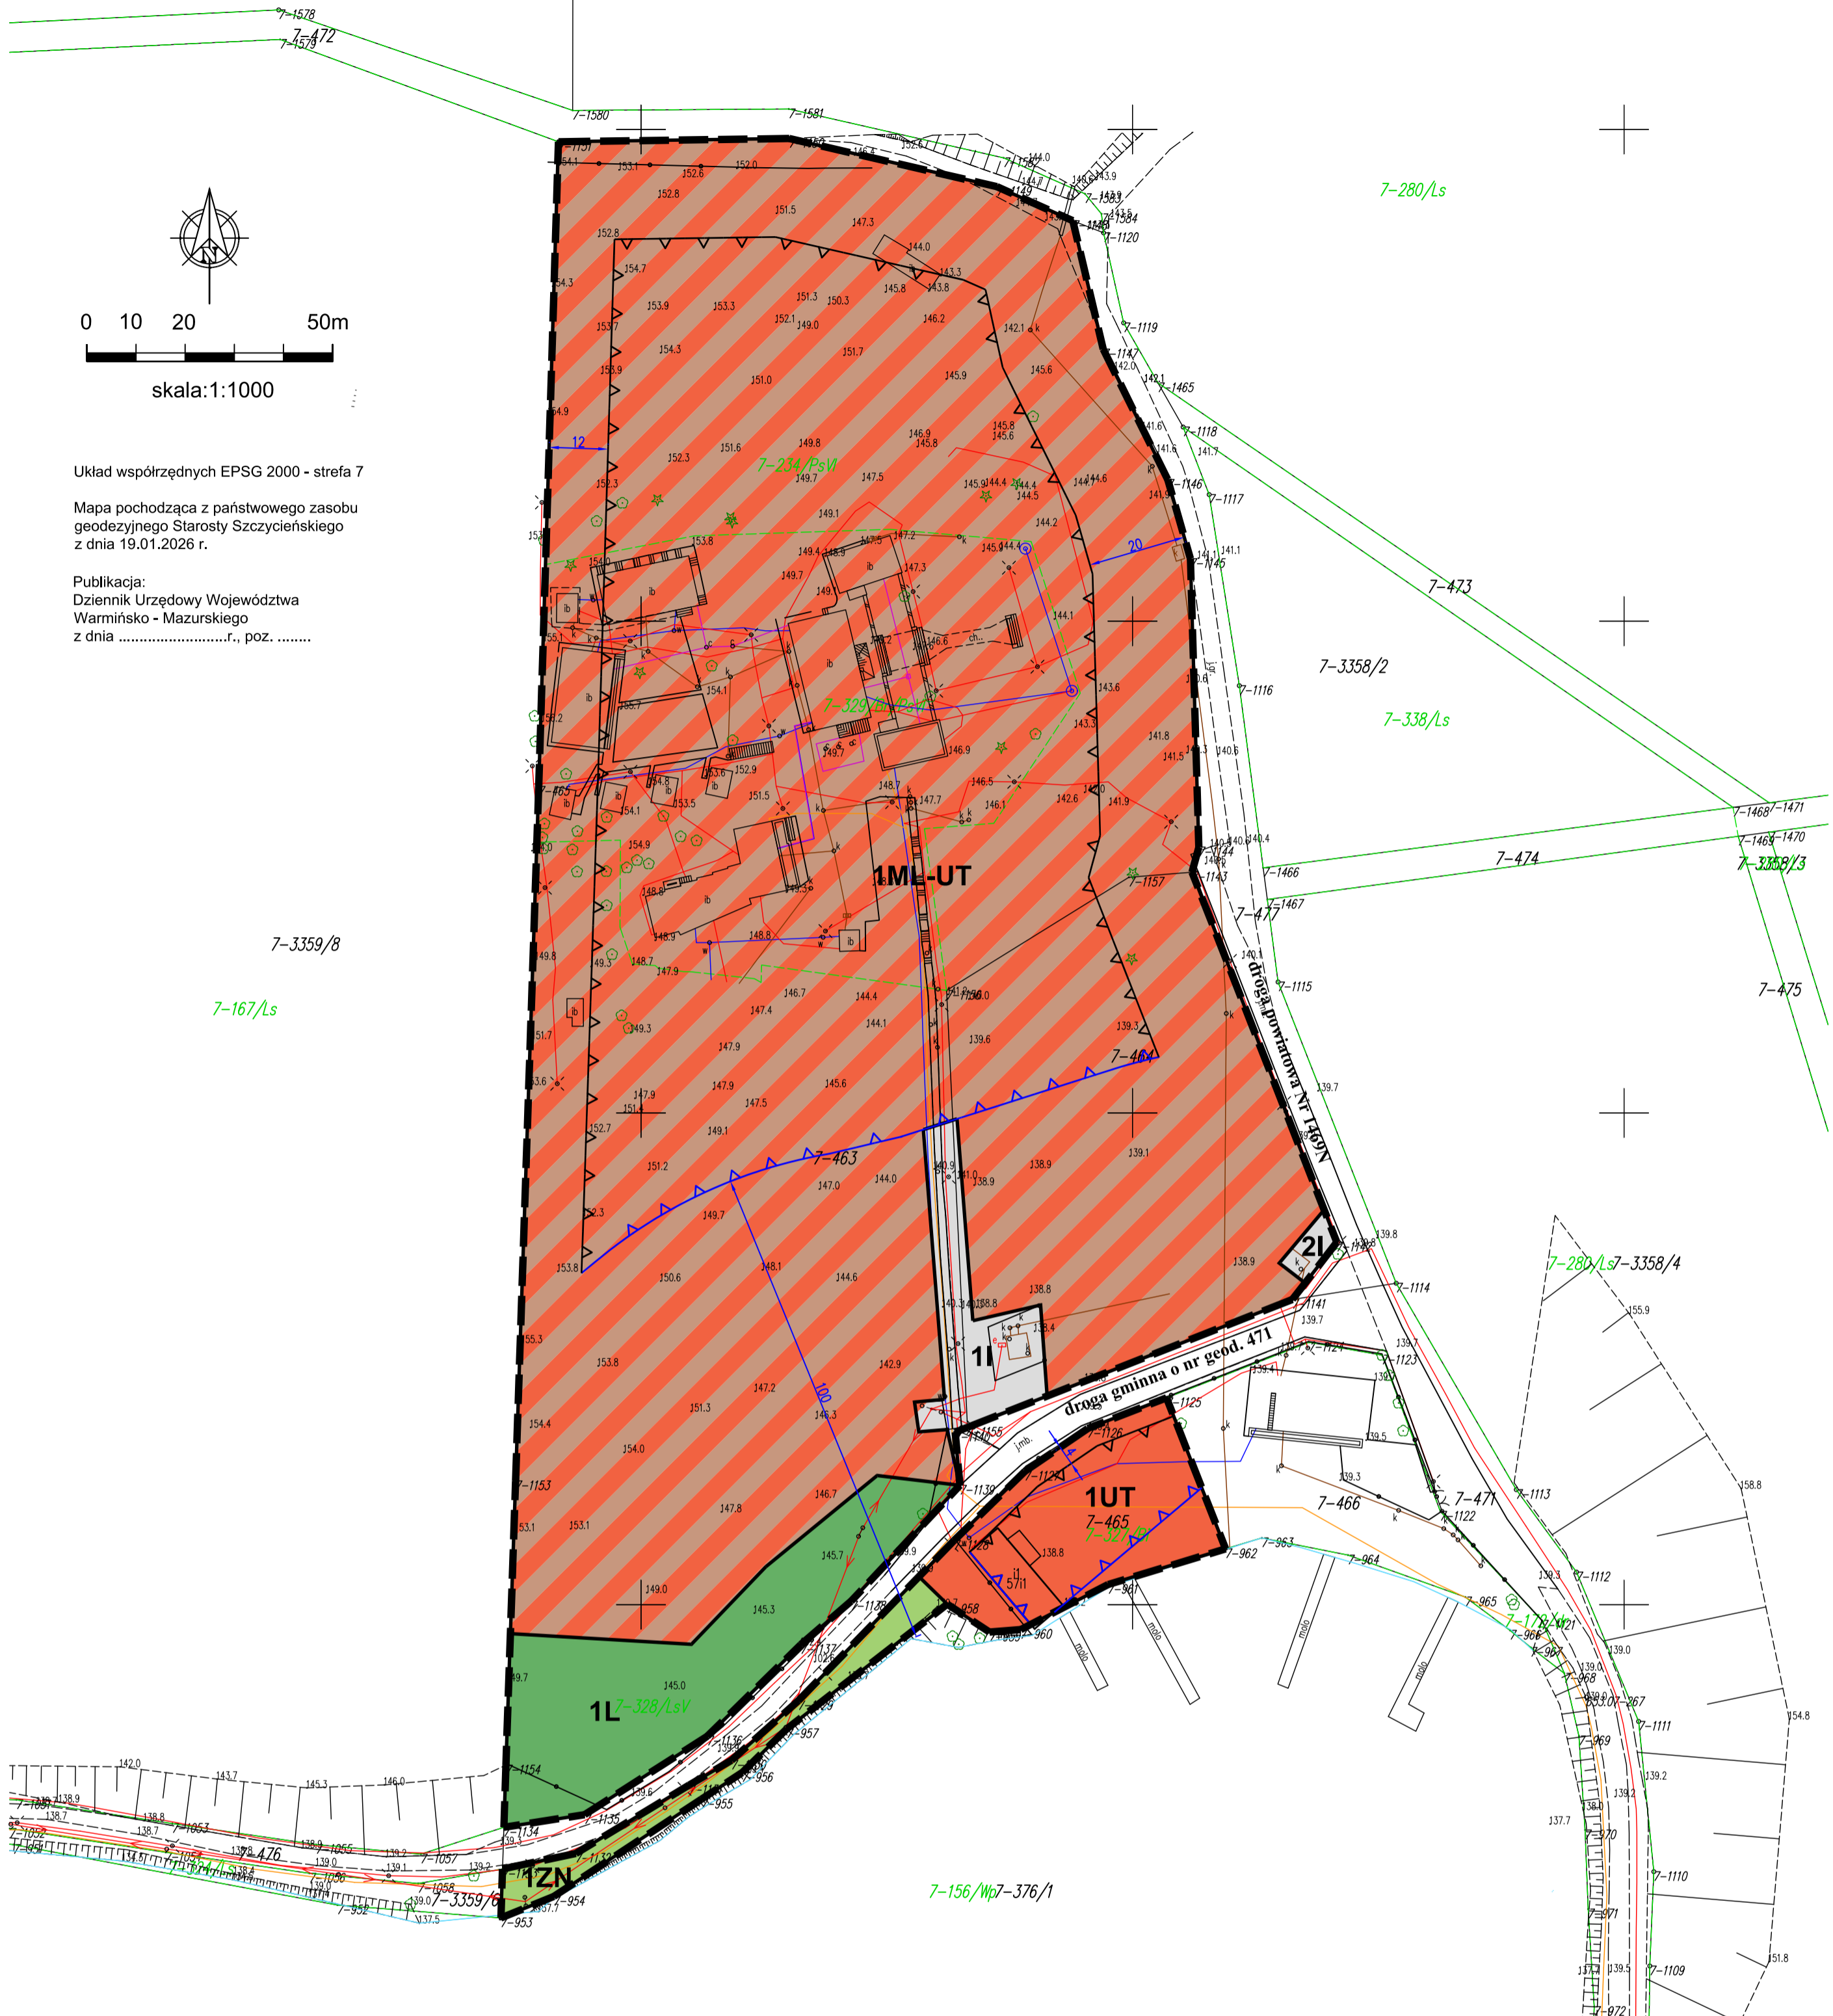

Wyrys ze studium uwarunkowań i kierunków zagospodarowania przestrzennego gminy Pasy

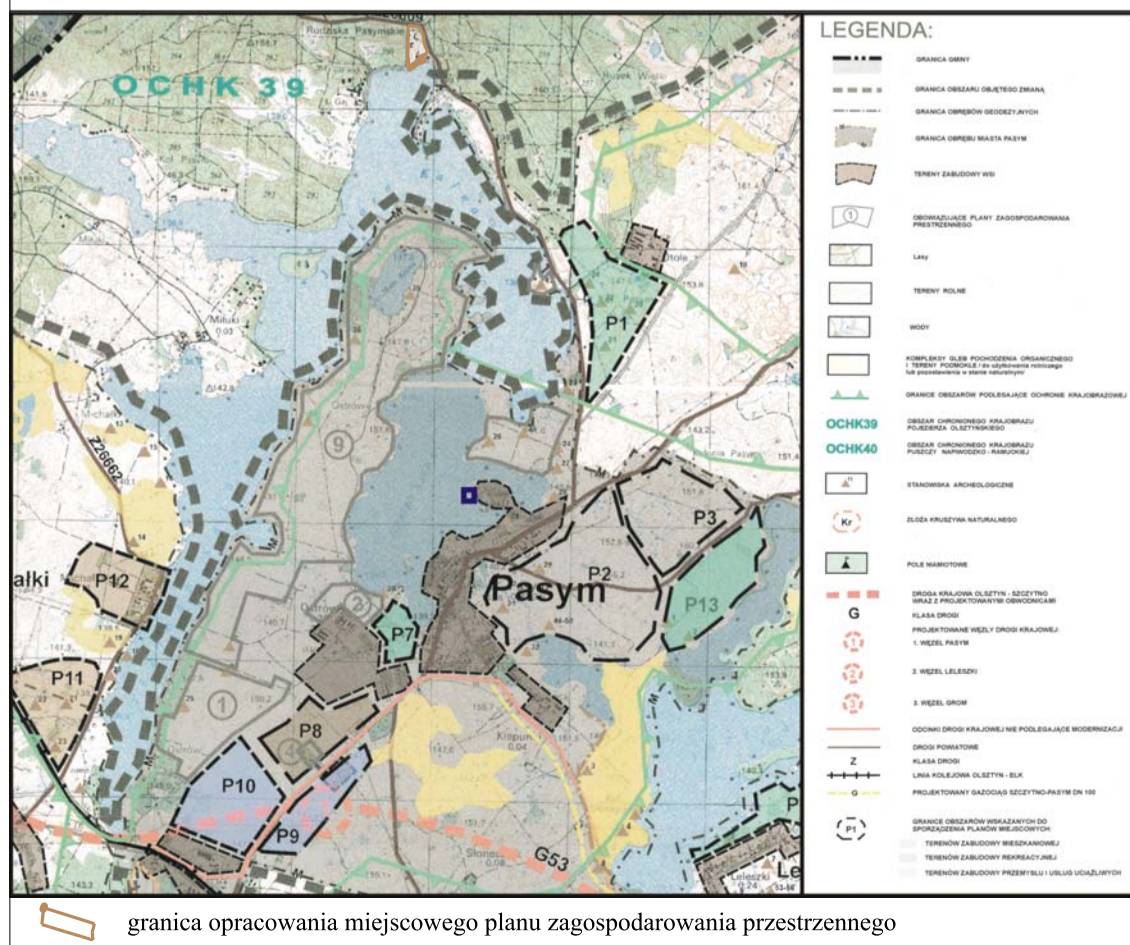

LEGENDA:

OZNACZENIA OGÓLNE

	granicą obszaru objętego planem miejscowym
	linie rozgraniczające tereny o różnym przeznaczeniu lub różnych zasadach zagospodarowania

ZASADY PROWADZENIA POLITYKI PRZESTRZENNEJ

	nieprzekraczalna linia zabudowy
	nieprzekraczalna linia zabudowy wynikająca z położenia terenu w granicach OCHK
	wymiarowanie w metrach

PRZEZNACZENIE TERENÓW

	teren zabudowy letniskowej lub rekreacji indywidualnej lub usług turystycznych
	teren zabudowy usług turystycznych
	teren infrastruktury technicznej
	teren lasu
	teren zieleni naturalnej

USTALENIA LUB INFORMACJE WYNIKAJĄCE Z PRZEPISÓW ODRĘBNYCH

	zadrzewienia podlegające ochronie
--	-----------------------------------

teren objęty granicą opracowania planu znajduje się w Obszarze Chronionego Krajobrazu Pojezierza Olsztynskiego

teren objęty granicą opracowania planu znajduje się w zasięgu Głównego Zbiornika Wód Podziemnych (GZWP) nr 213 "Olsztyn"

ELEMENTY INFORMACYJNE

	istniejące sieci wodociągowe
	istniejące sieci kanalizacyjne
	istniejące sieci elektroenergetyczne
	istniejące sieci telekomunikacyjne
	linia brzegowa jeziora

droga gminna o nr geod. 471

droga powiatowa Nr 1469N

ZALĄCZNIK NR 1
DO UCHWAŁY NR
RADY MIEJSKIEJ W PASYMIU..... R.