ANALIZA UKSZTAŁTOWANIA TERENU DLA DZIAŁKI O NR EW. 67 W OBRĘBIE RUSEK WIELKI, GMINA PASYM
OBJĘTEJ GRANICĄ OPRACOWANIA MPZP
Skala 1:1000

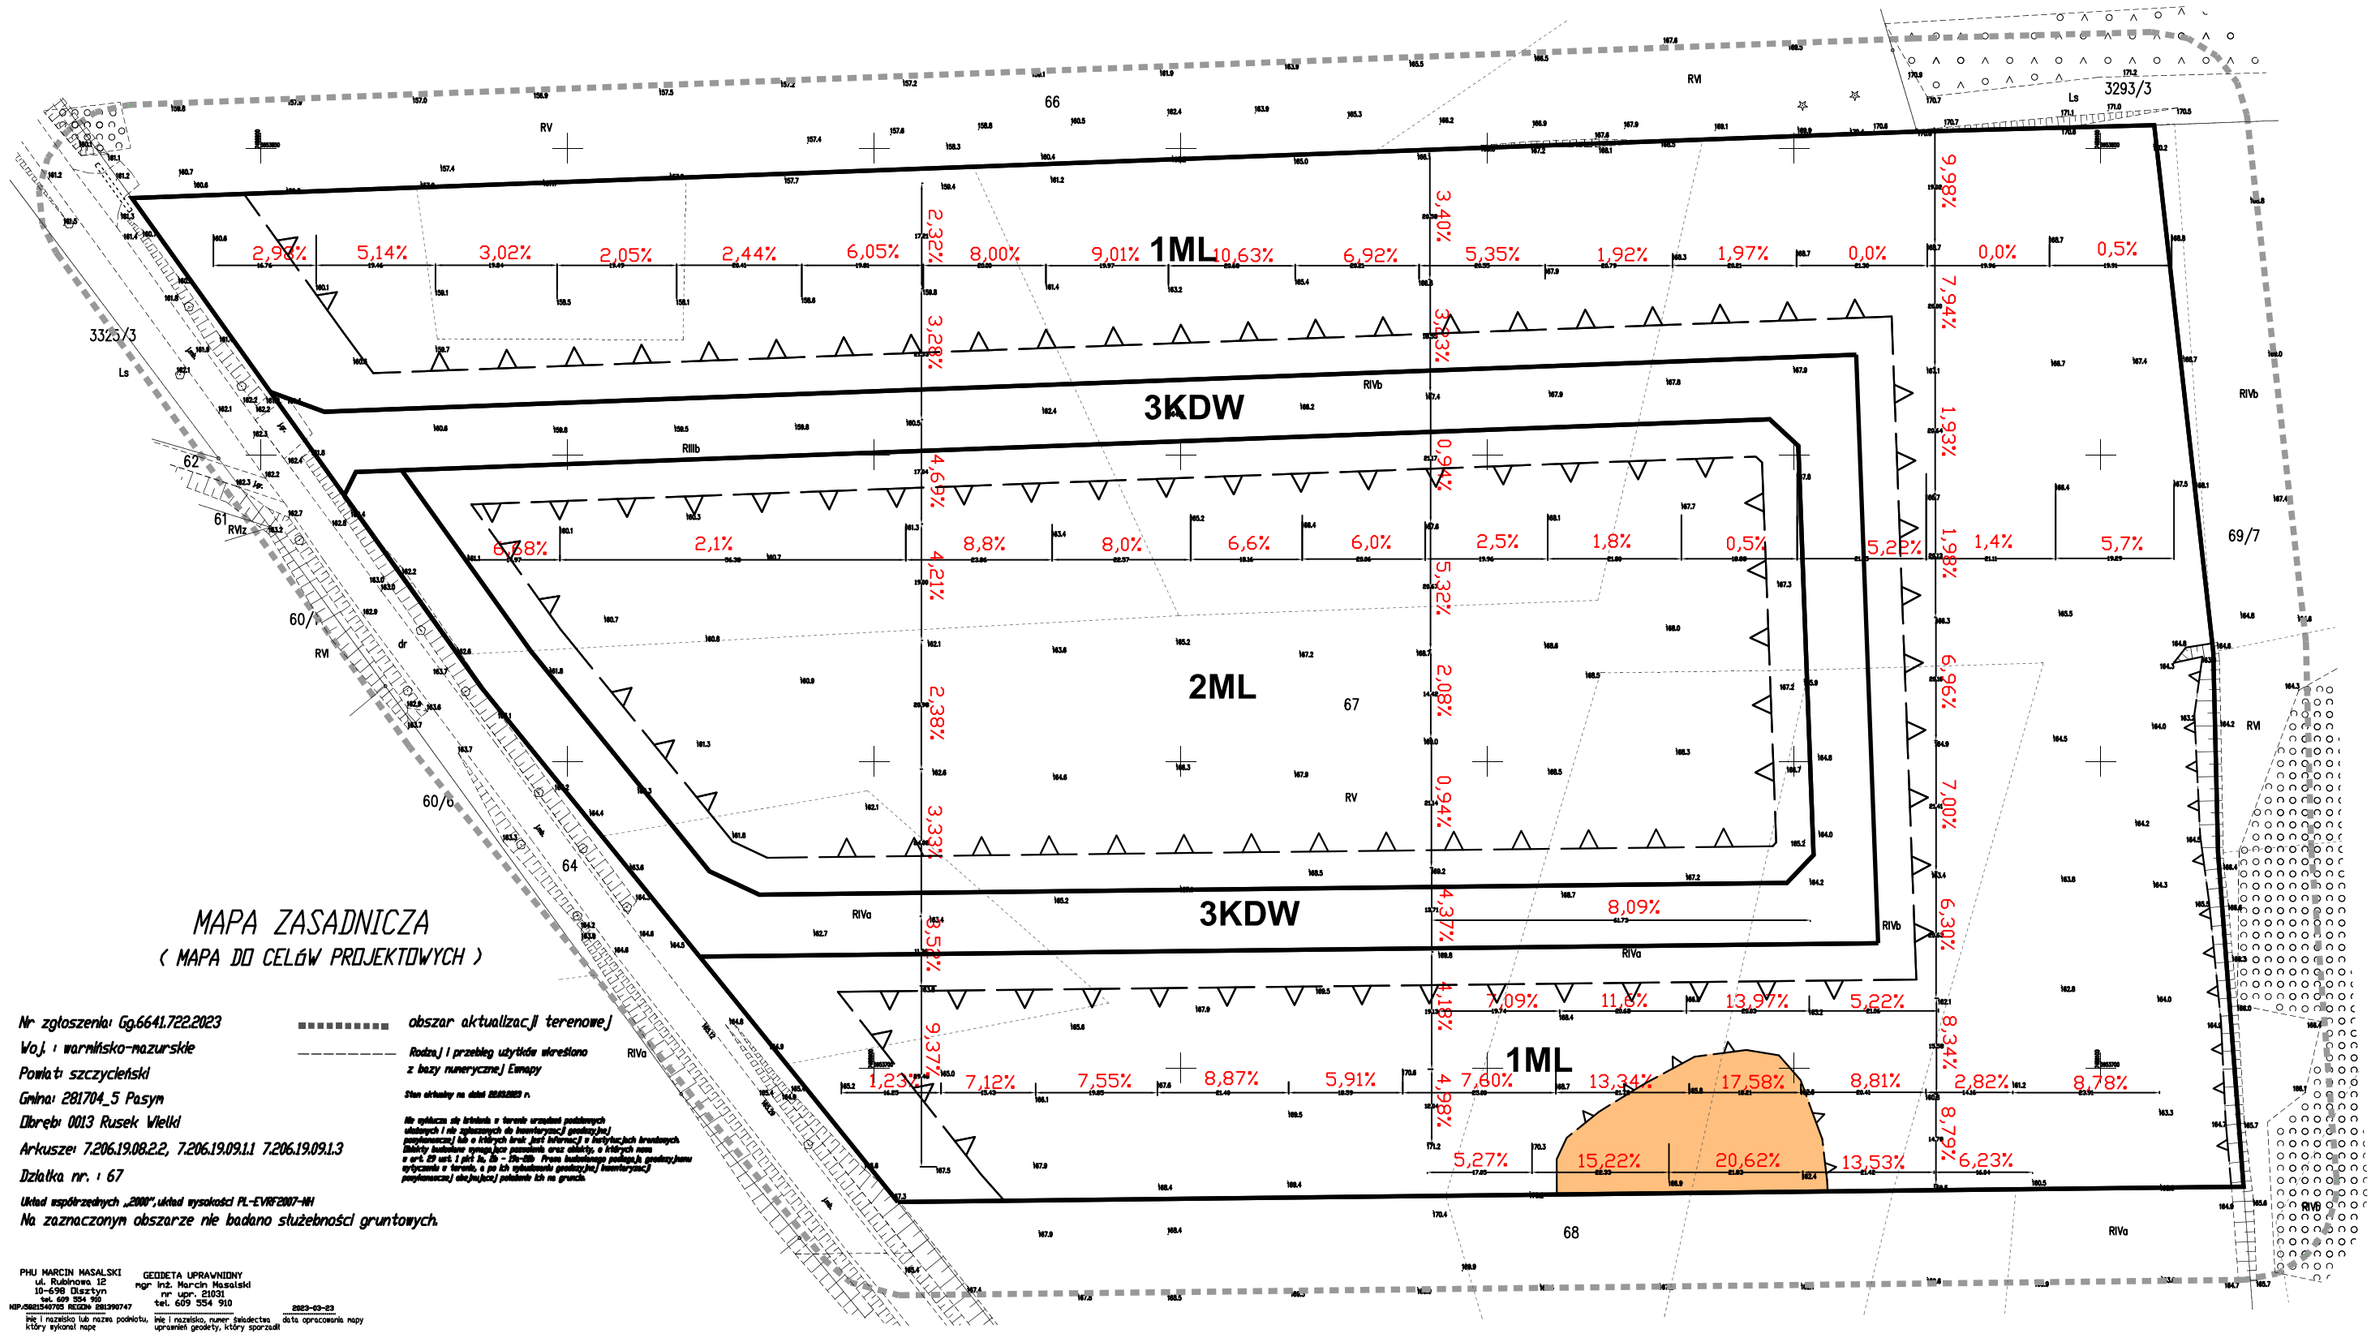

LEGENDA

- linie rozgraniczające tereny o różnym przeznaczeniu lub różnych zasadach zagospodarowania
- **ML** — tereny zabudowy rekreacji indywidualnej
- **KDW** — tereny dróg wewnętrznych
- nieprzekraczalna linia zabudowy
- odległości pomiędzy pikietami
- 5,1% — wyliczone nachylenie terenu w procentach
- tereny o nachyleniu powyżej 15% wskazane do wykluczenia z możliwości realizacji zabudowy

MAPA ZASADNICZA
(MAPA DO CELÓW PROJEKTOWYCH)

Nr zgłoszenia: Gg.6641.722.2023
Woj.: warmińsko-mazurskie
Powiat: szczycieński
Gmina: 281704_5 Pasym
Obręb: 0013 Rusek Wielki
Arkusz: 7.206.19.08.2.2, 7.206.19.09.1.1 7.206.19.09.1.3
Działka nr.: 67

obszar aktualizacji terenowej

Granice działek z terenu zmodyfikowanych obiektów i nie ujętych do inwentaryzacji geodezyjnej pozyskanej/ lub z innych źródeł jest informacyjny i korzystających bruzdowych. Zbiory danych opisu/ jest pomocne, oraz działki, z których nowe z art. 57 ust. 1 ust. 3a ib. 3c-3f. Prace batalionowy podlegają geodezyjnemu wykonaniu z terenu, a po ich wykonanie geodezyjnej/ inwentaryzacji podpisanej/ akt/pubki/ pokazuje się na granic.

Układ współrzędnych „2000", układ wysokości PL-EVRF2007-NH
Na zaznaczonym obszarze nie badano służebności gruntowych.

Rodzaj i przebieg użytków określono z bazy numerycznej Ewmapy

Stan aktualny na dzień 22.03.2023 r.

PHU MARCIN WASALSKI
ul. Rudnicka 12
19-400 Olecko
tel. 609 554 910
NIP:8462134703 REGON 280390747

GEODETA UPRAWNIONY
mgr inż. Marcin Wasalski
nr upr. 21031
tel. 609 554 910

imię i nazwisko lub nazwa podmiotu, który wykonał mapę

imię i nazwisko, numer uprawnień geodety, który sporządził

2023-03-23
data opracowania mapy